


# Dorp-Losting



Dorp 2-6-8 - 3221 Nieuwrode

## appartement A1.01

bruto opp.: 62,64m<sup>2</sup> + 54,99m<sup>2</sup>= 117,63m<sup>2</sup>  
terras opp.: 17,22m<sup>2</sup>

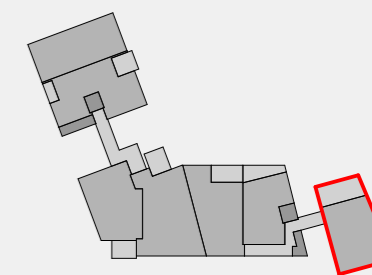

verdieping +1

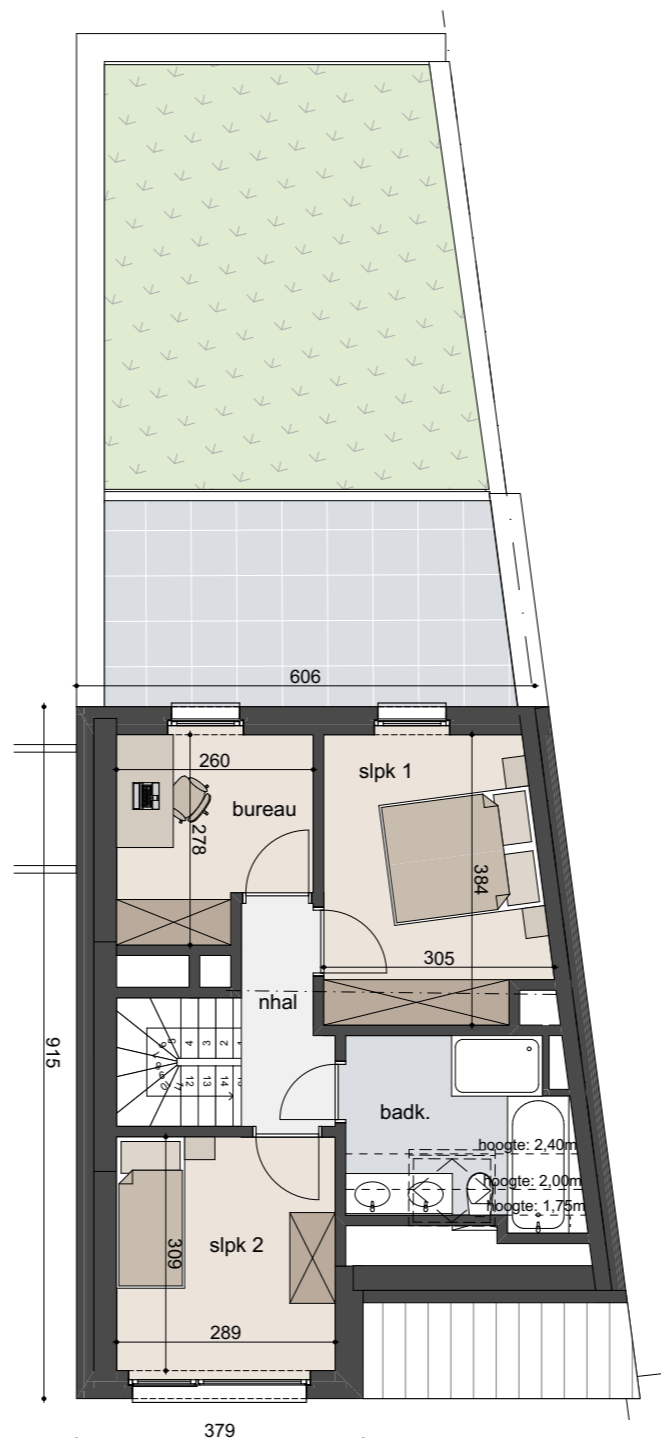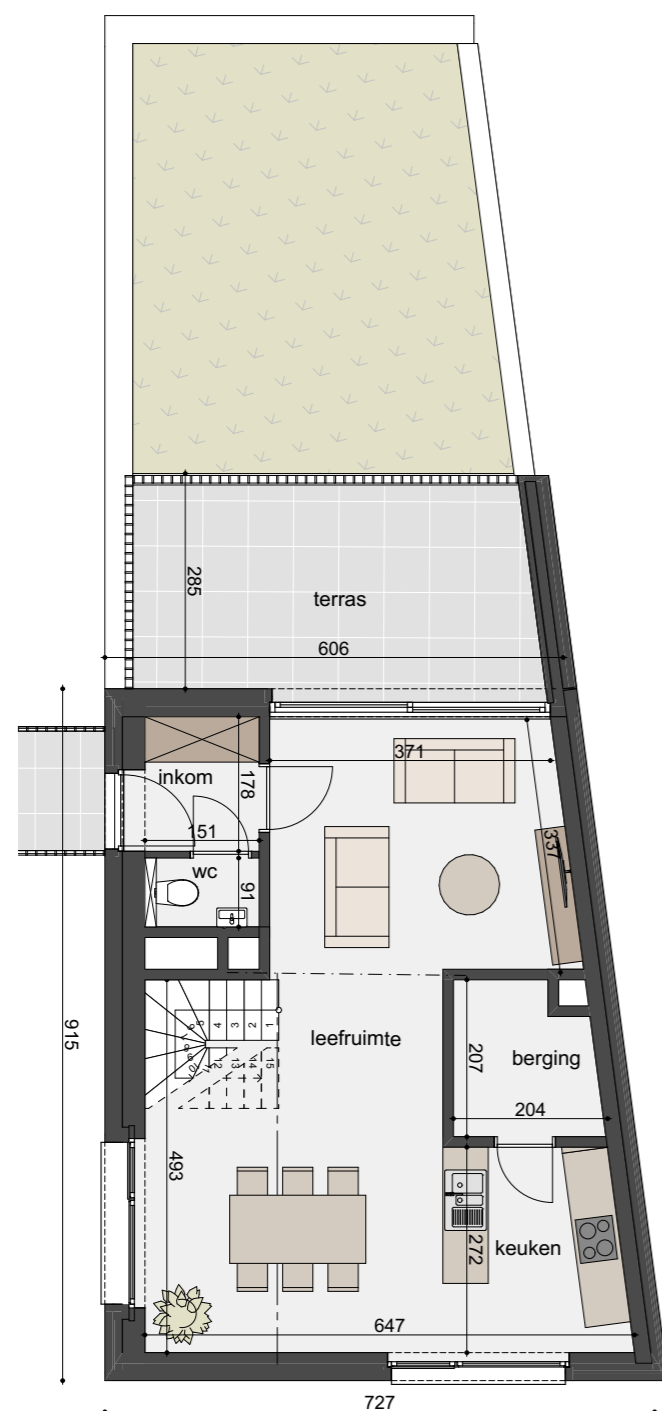

**Mac.nv**  
projectontwikkeling  
1991 [www.mac-nv.be](http://www.mac-nv.be)

[www.mac-nv.be](http://www.mac-nv.be)  
[info@mac-nv.be](mailto:info@mac-nv.be)  
013 22 90 50

De maatvoering is indicatief. De weergegeven keuken en het meubilair is illustratief. Wijzigingen tijdens de uitvoering zijn mogelijk. De positie en omvang van de schachten, nutsleidingen en plafonds worden vastgelegd in functie van de definitieve studie en uitvoeringswijze. Er kunnen geen rechten aan dit plan ontleend worden.

