


COCON

HOEK DONDERBERG - ZEIZEGENSTRAAT
1120 BRUSSEL (NEDER-OVER-HEEMBEEK)



skizze - situatie

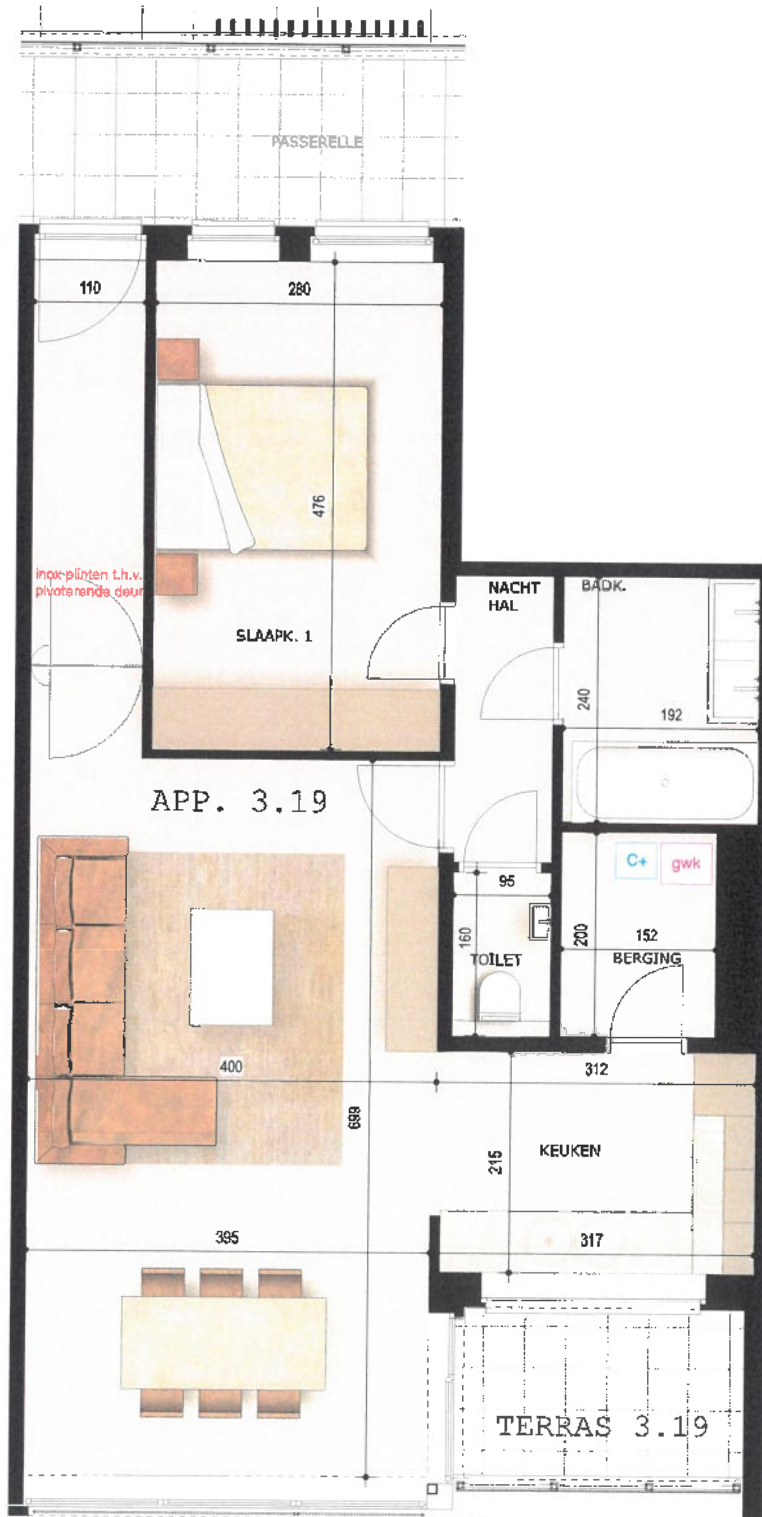

APPARTEMENT 3.19

Schaal: 1/75

VERDIEPING +3

bruto: 77,0 m²

1

2

5,80 m²

NIET-CONTRACTUEEL DOCUMENT

Alle binnenrichtingen, meubels, schriftwerk en perspectieven zijn leusur ter illustratie - structuur onder voorbehoud stabiliteitsstudie



De firma van makelaar met optiesakelijke begeleiding op werkdag

CO IMMO

CHIMNIBELLEN BRUSSEL WAFANCO
EILANDKANTIERE TILFURN GLABEELP

APART
apartarchitectuur.be