

COCON

HOEK DONDERBERG - BEZIGEMSTRAAT
1120 BRUSSEL (IN DER OEVER-HEEMBEKER)



situering - situation

APPARTEMENT 3.20

Schaal: 1/75

- VERDIEPING +3
- bruto: 103,72 m²
- 1
- 3
- 8,38 m²


NIET - CONTRACTUEEL DOCUMENT
Alle binnenrichtingen, meubels, schriftwerk en perspectieven zijn louter ter illustratie - structuur onder voorbehoud stabiliteitsstudie



De foto's van materialen zijn auteursrechtelijk beschermd en zijn auteursrechtelijk beschermd

CO IMMO

BRUXELLES - BRUSSEL - WEMMEL
STENVOERZEL 1-9376 - GELUKKIG

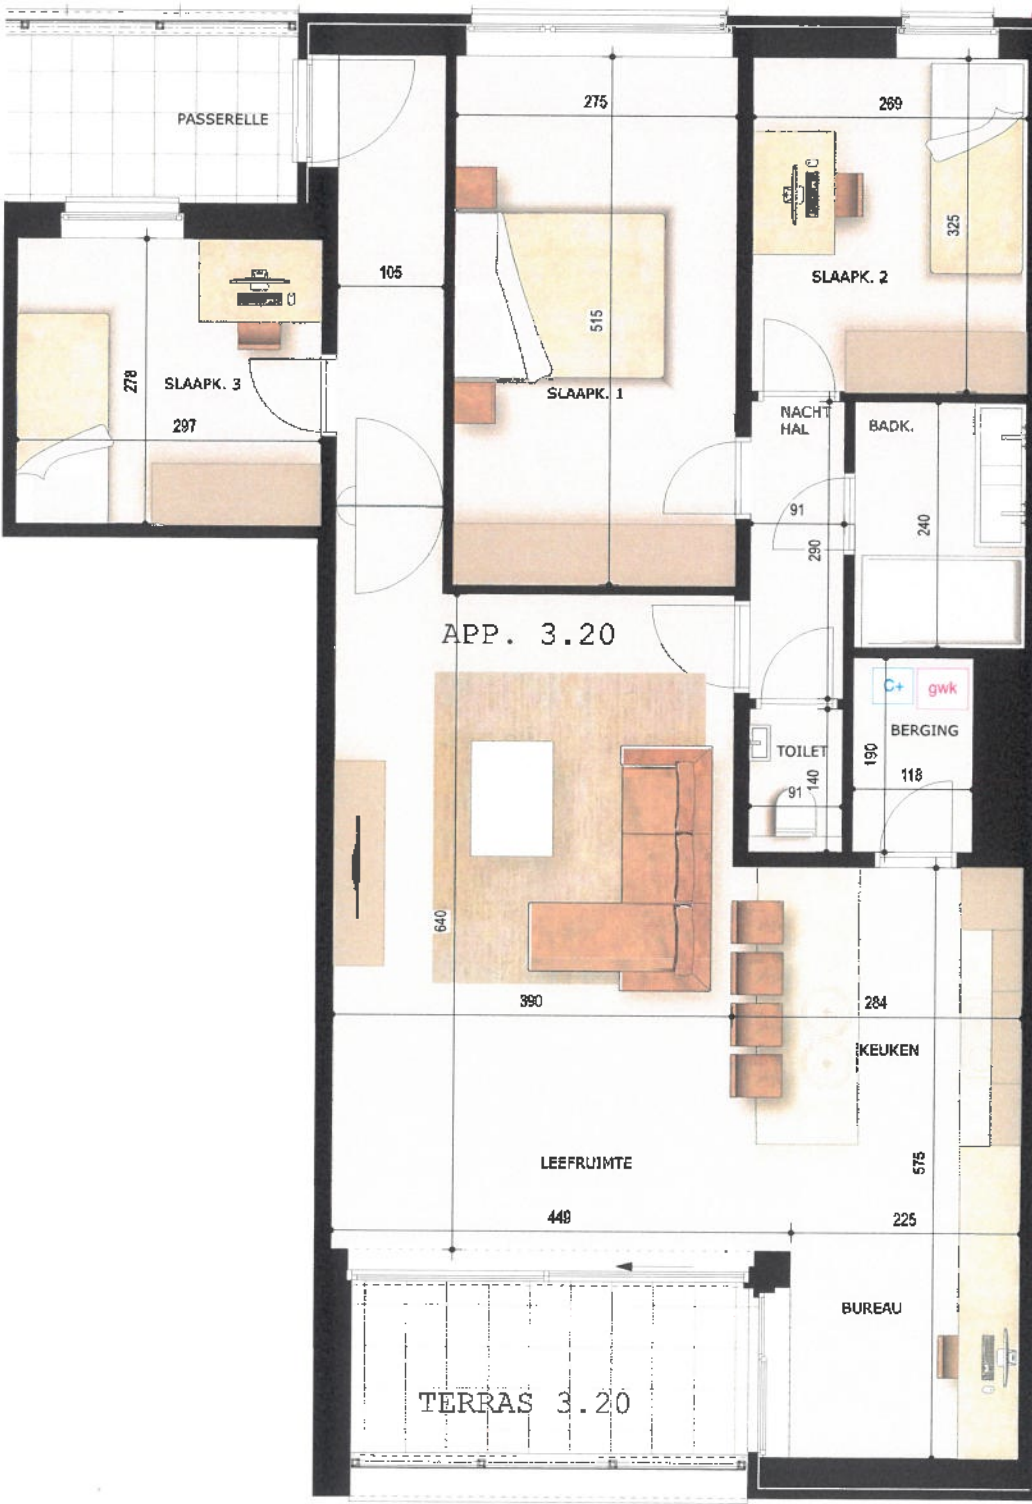

APART
apartarchitectuur.be