




FUNDERING - RIOLERING

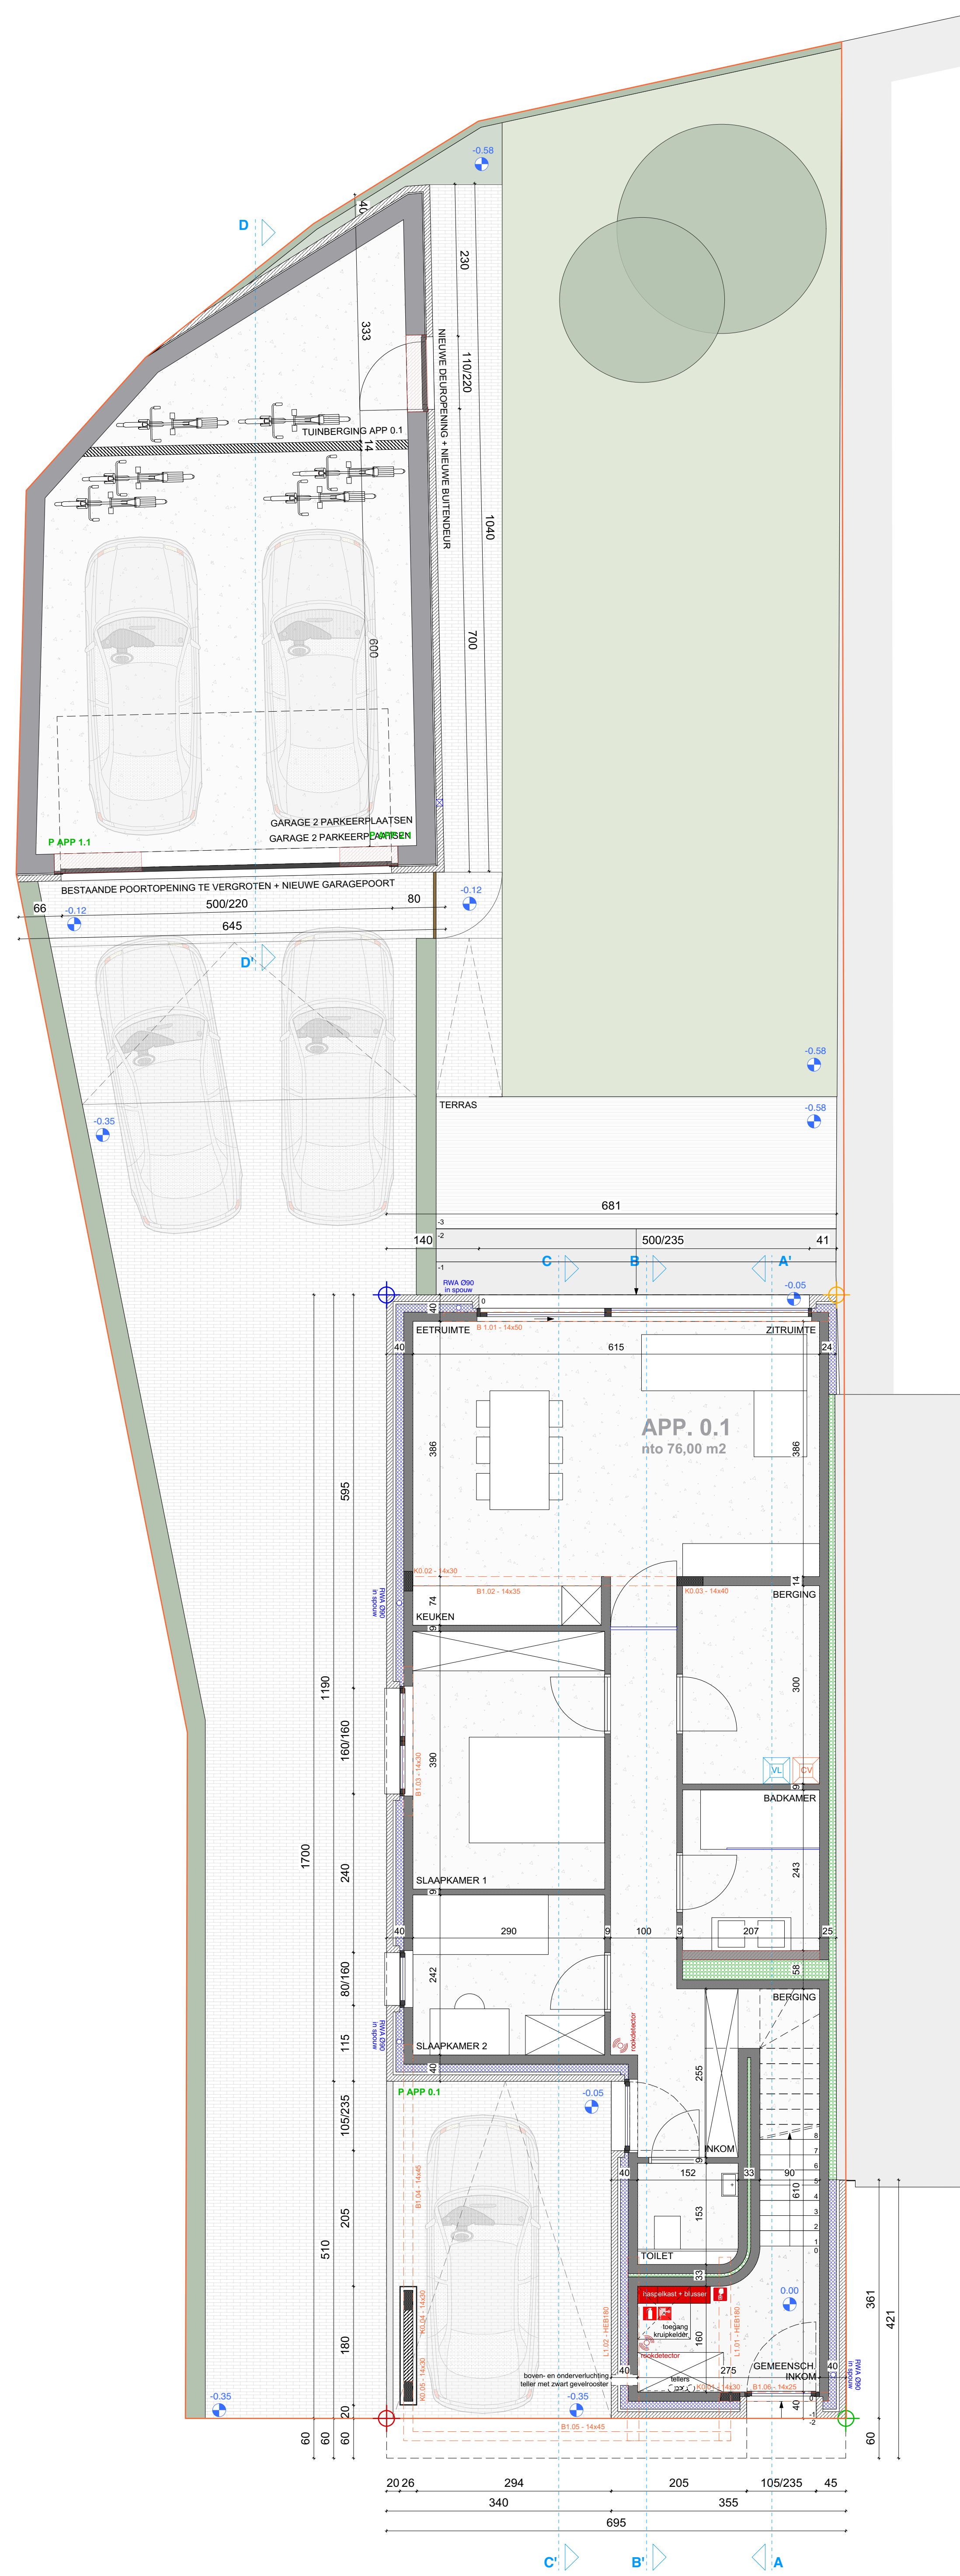

GELUKVLOERS

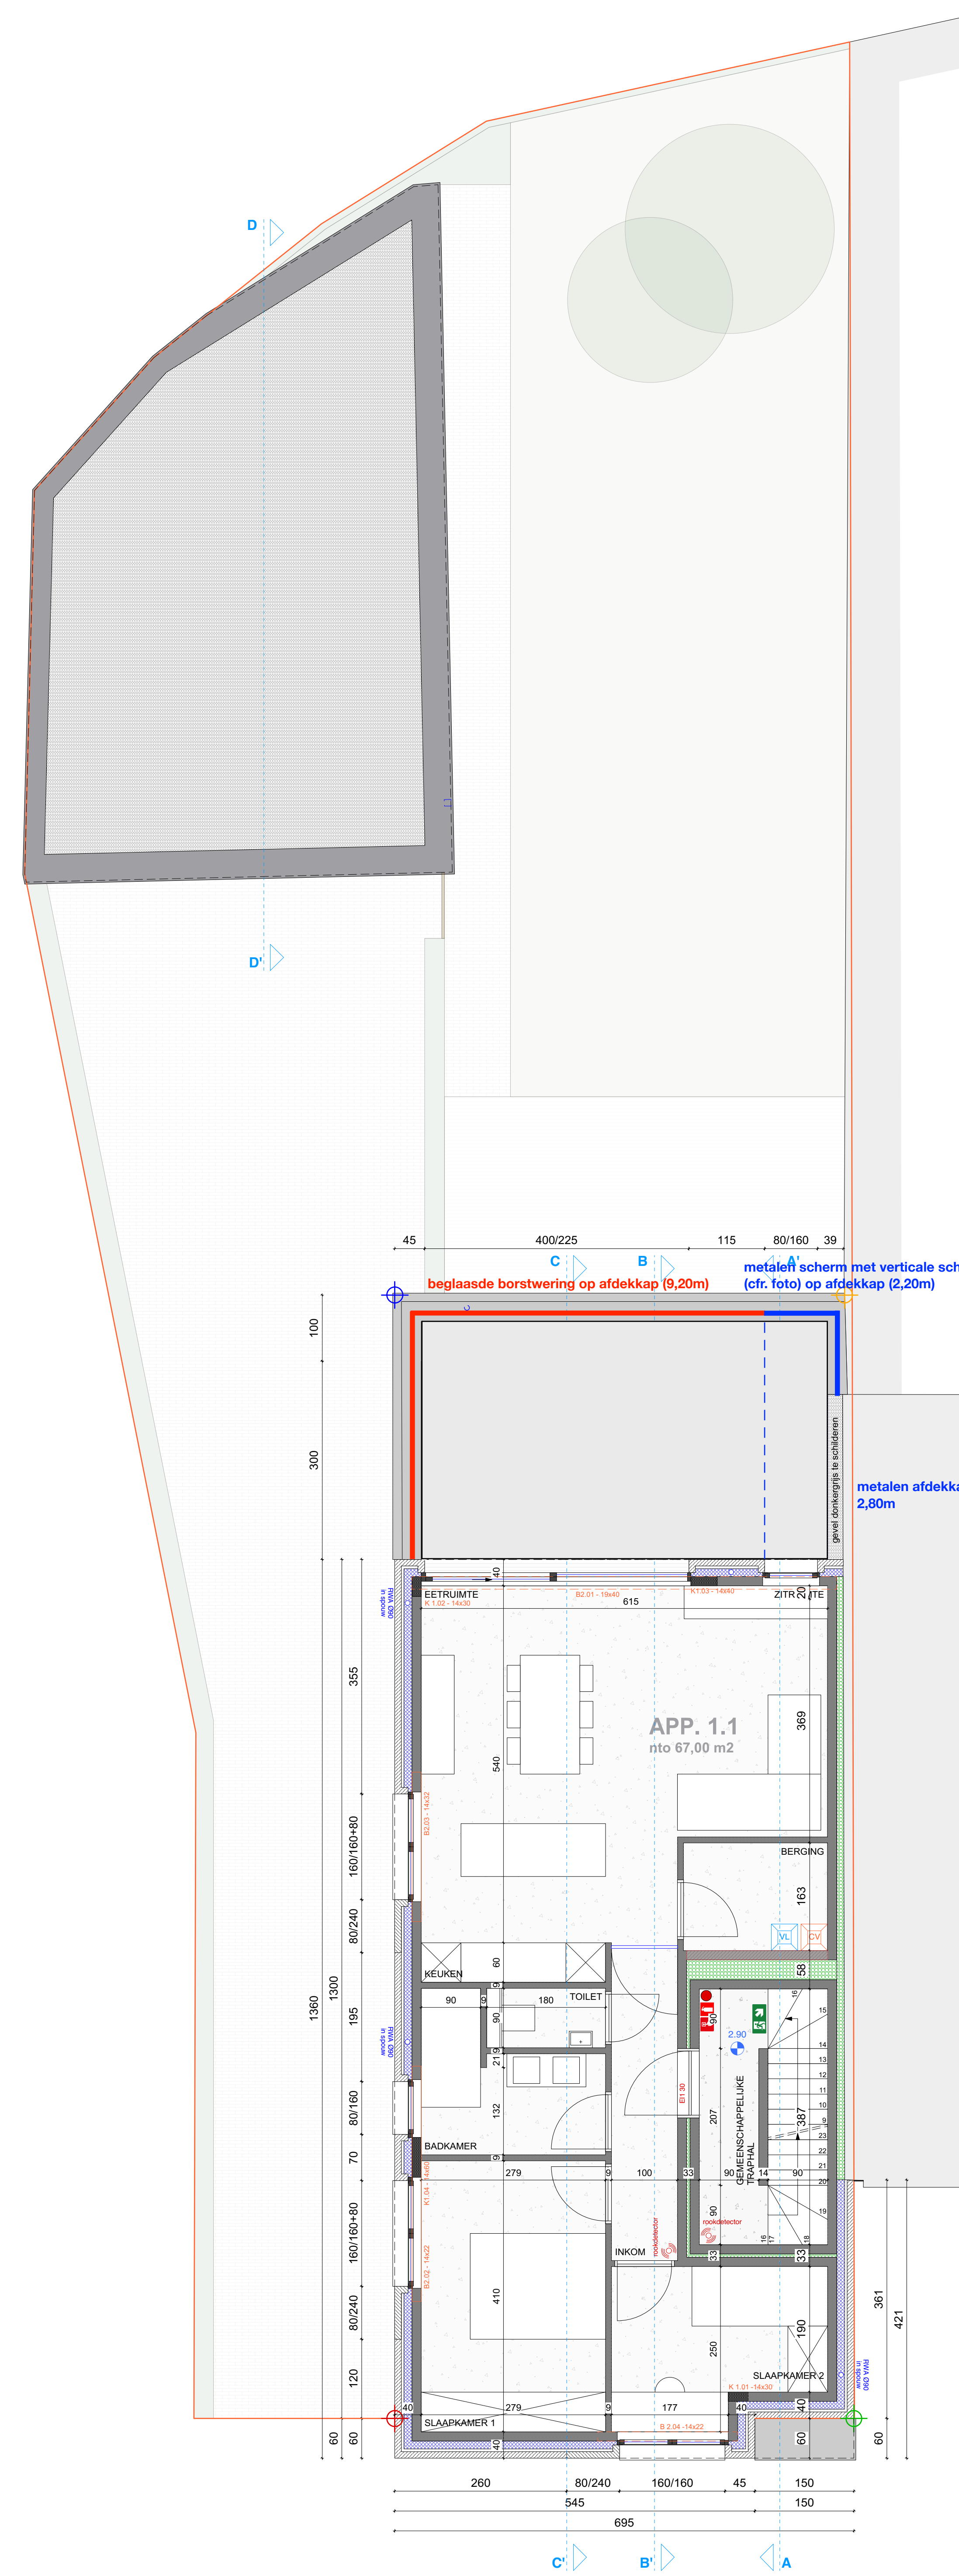

VERDIEPING 1

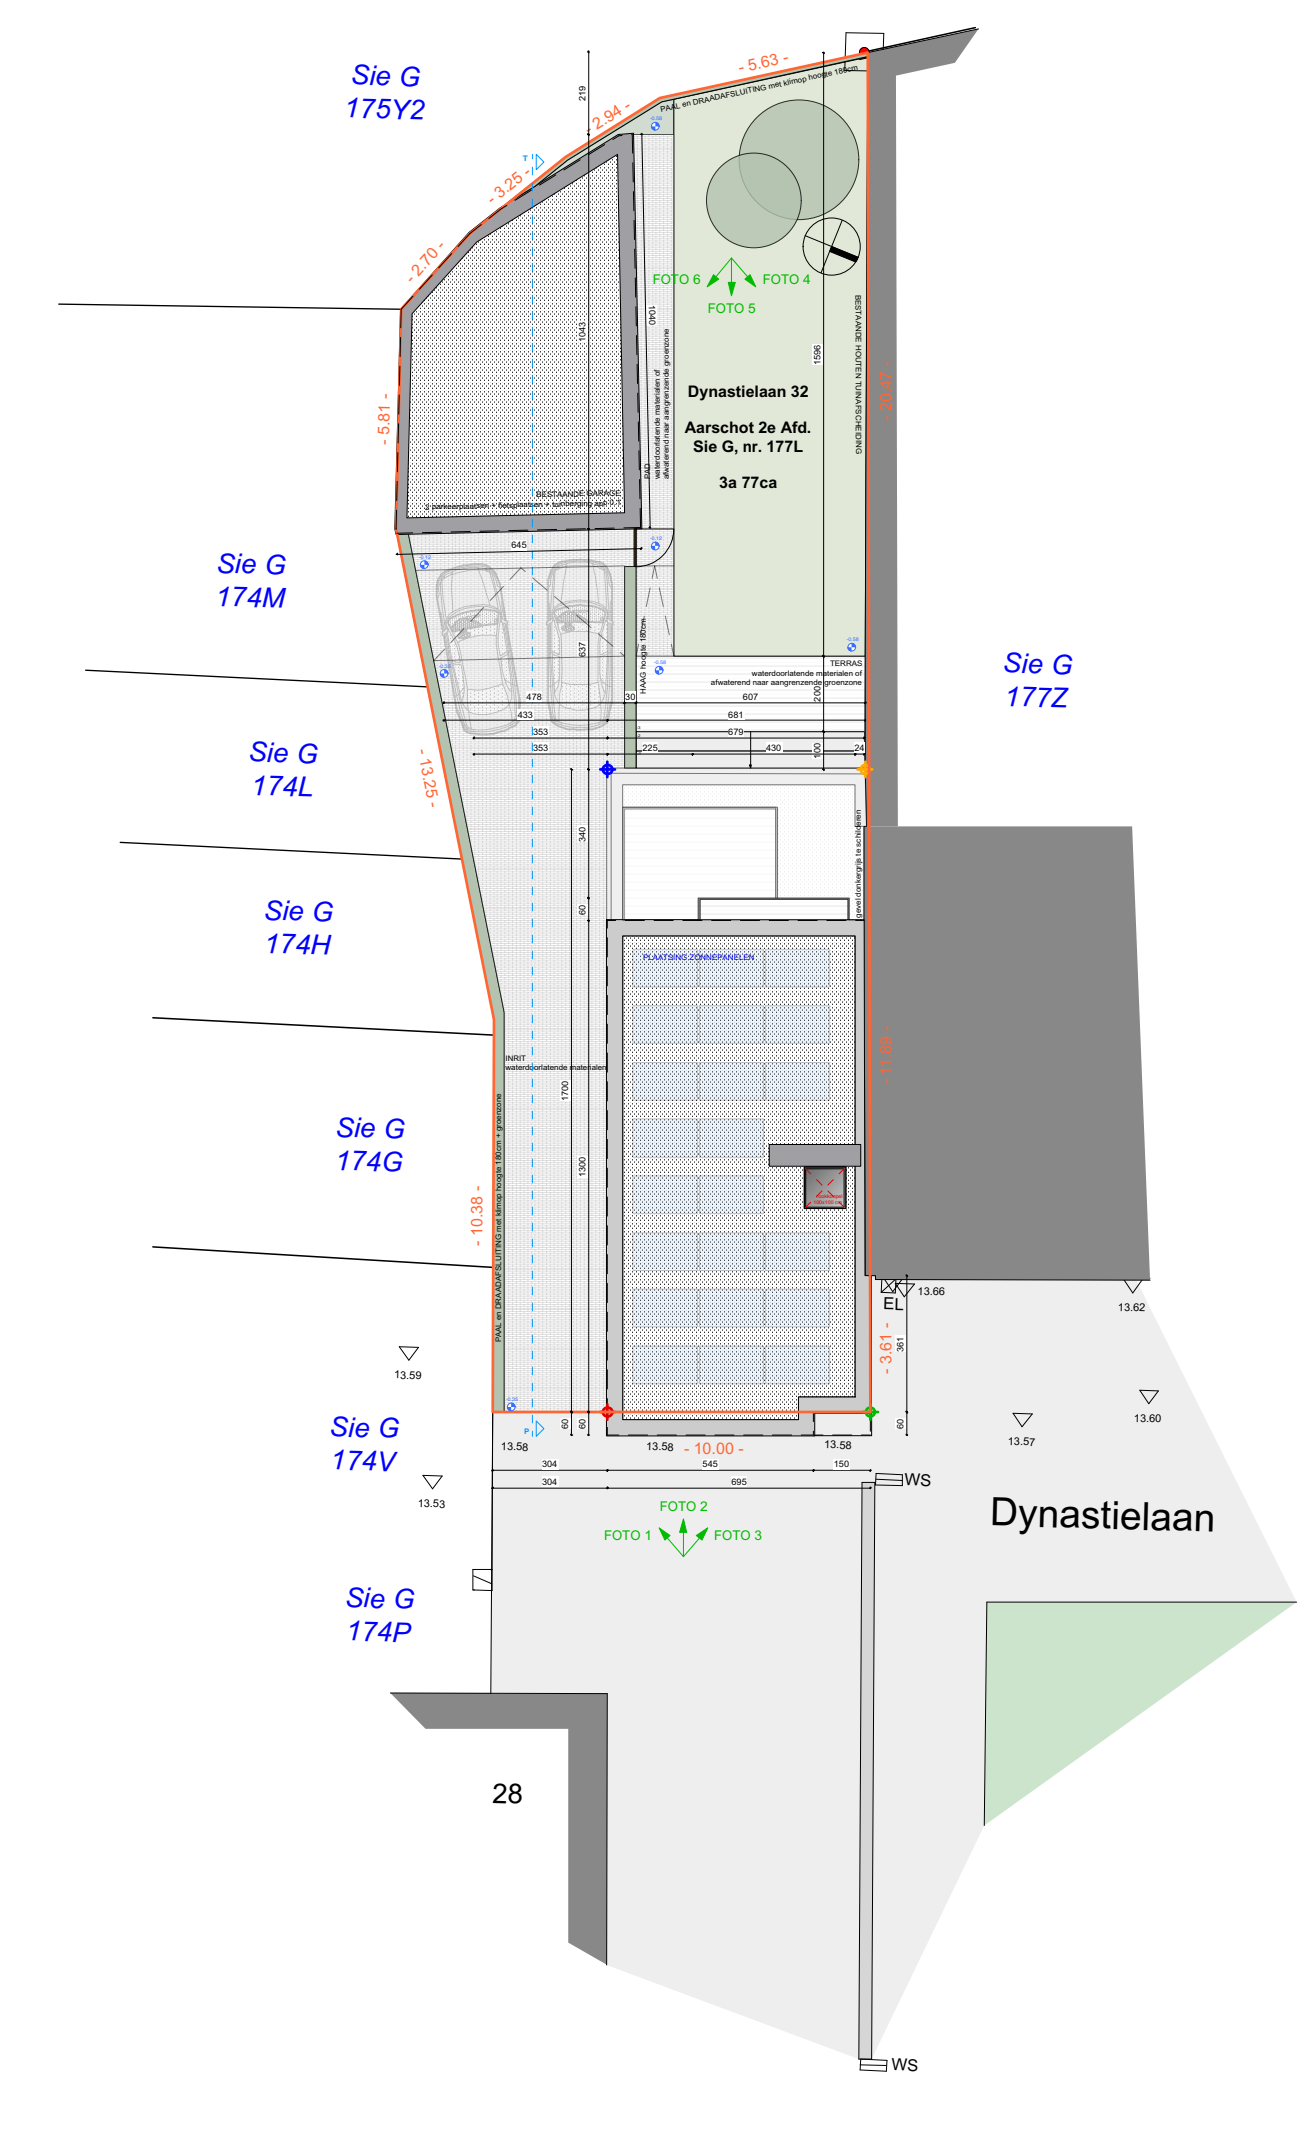

INPLANTING

**MAC nv**

voorwerp van de aanvraag: bouwen van 3 appartementen + aanpassen bestaande garage

bouwer: MAC nv - Peltusstraat 23-25 - 3200 Diest

ligging: Dynastieaan 32 - 3200 Aarschot-Ze A33, Sie G nr. 177L












nr	datum	veranderingen gebaseerd op goedkeuring door bestuurder - aanvrager - architect	aanvrager nummer
A	04-03-2020	aanvraag aanvragen	485.20
B	24-11-2020	aanvraag aanvragen	
C	11-02-2021	aanvraag aanvragen - wijziging indeling in woonruimte	


titel: inplant plan  
 1:500: SPECIEK PLANNE FUNDERING RIOLERING - GELUKVLOERS - VERDIEPING 1  
 1:1000: INPLANTING

1 - 2

verantwoordelijk bestuurder: verantwoordelijk architect: beneeshneymeynarchitecten



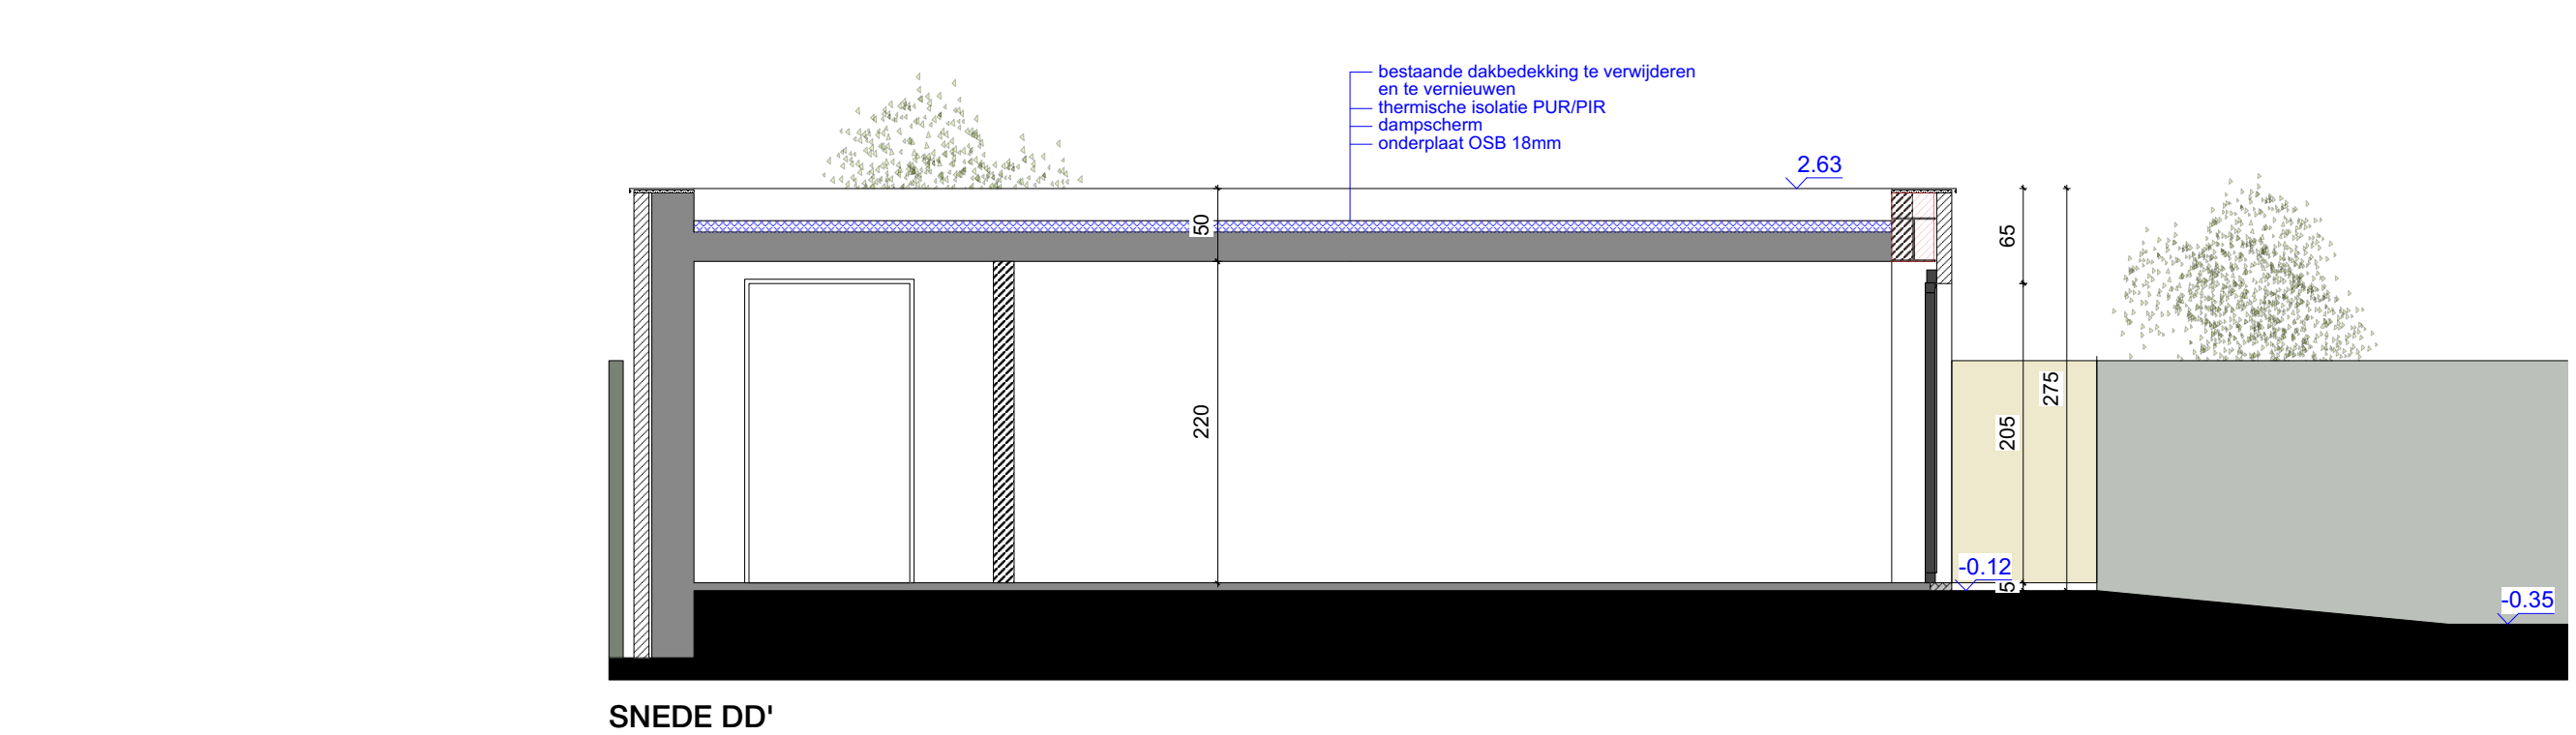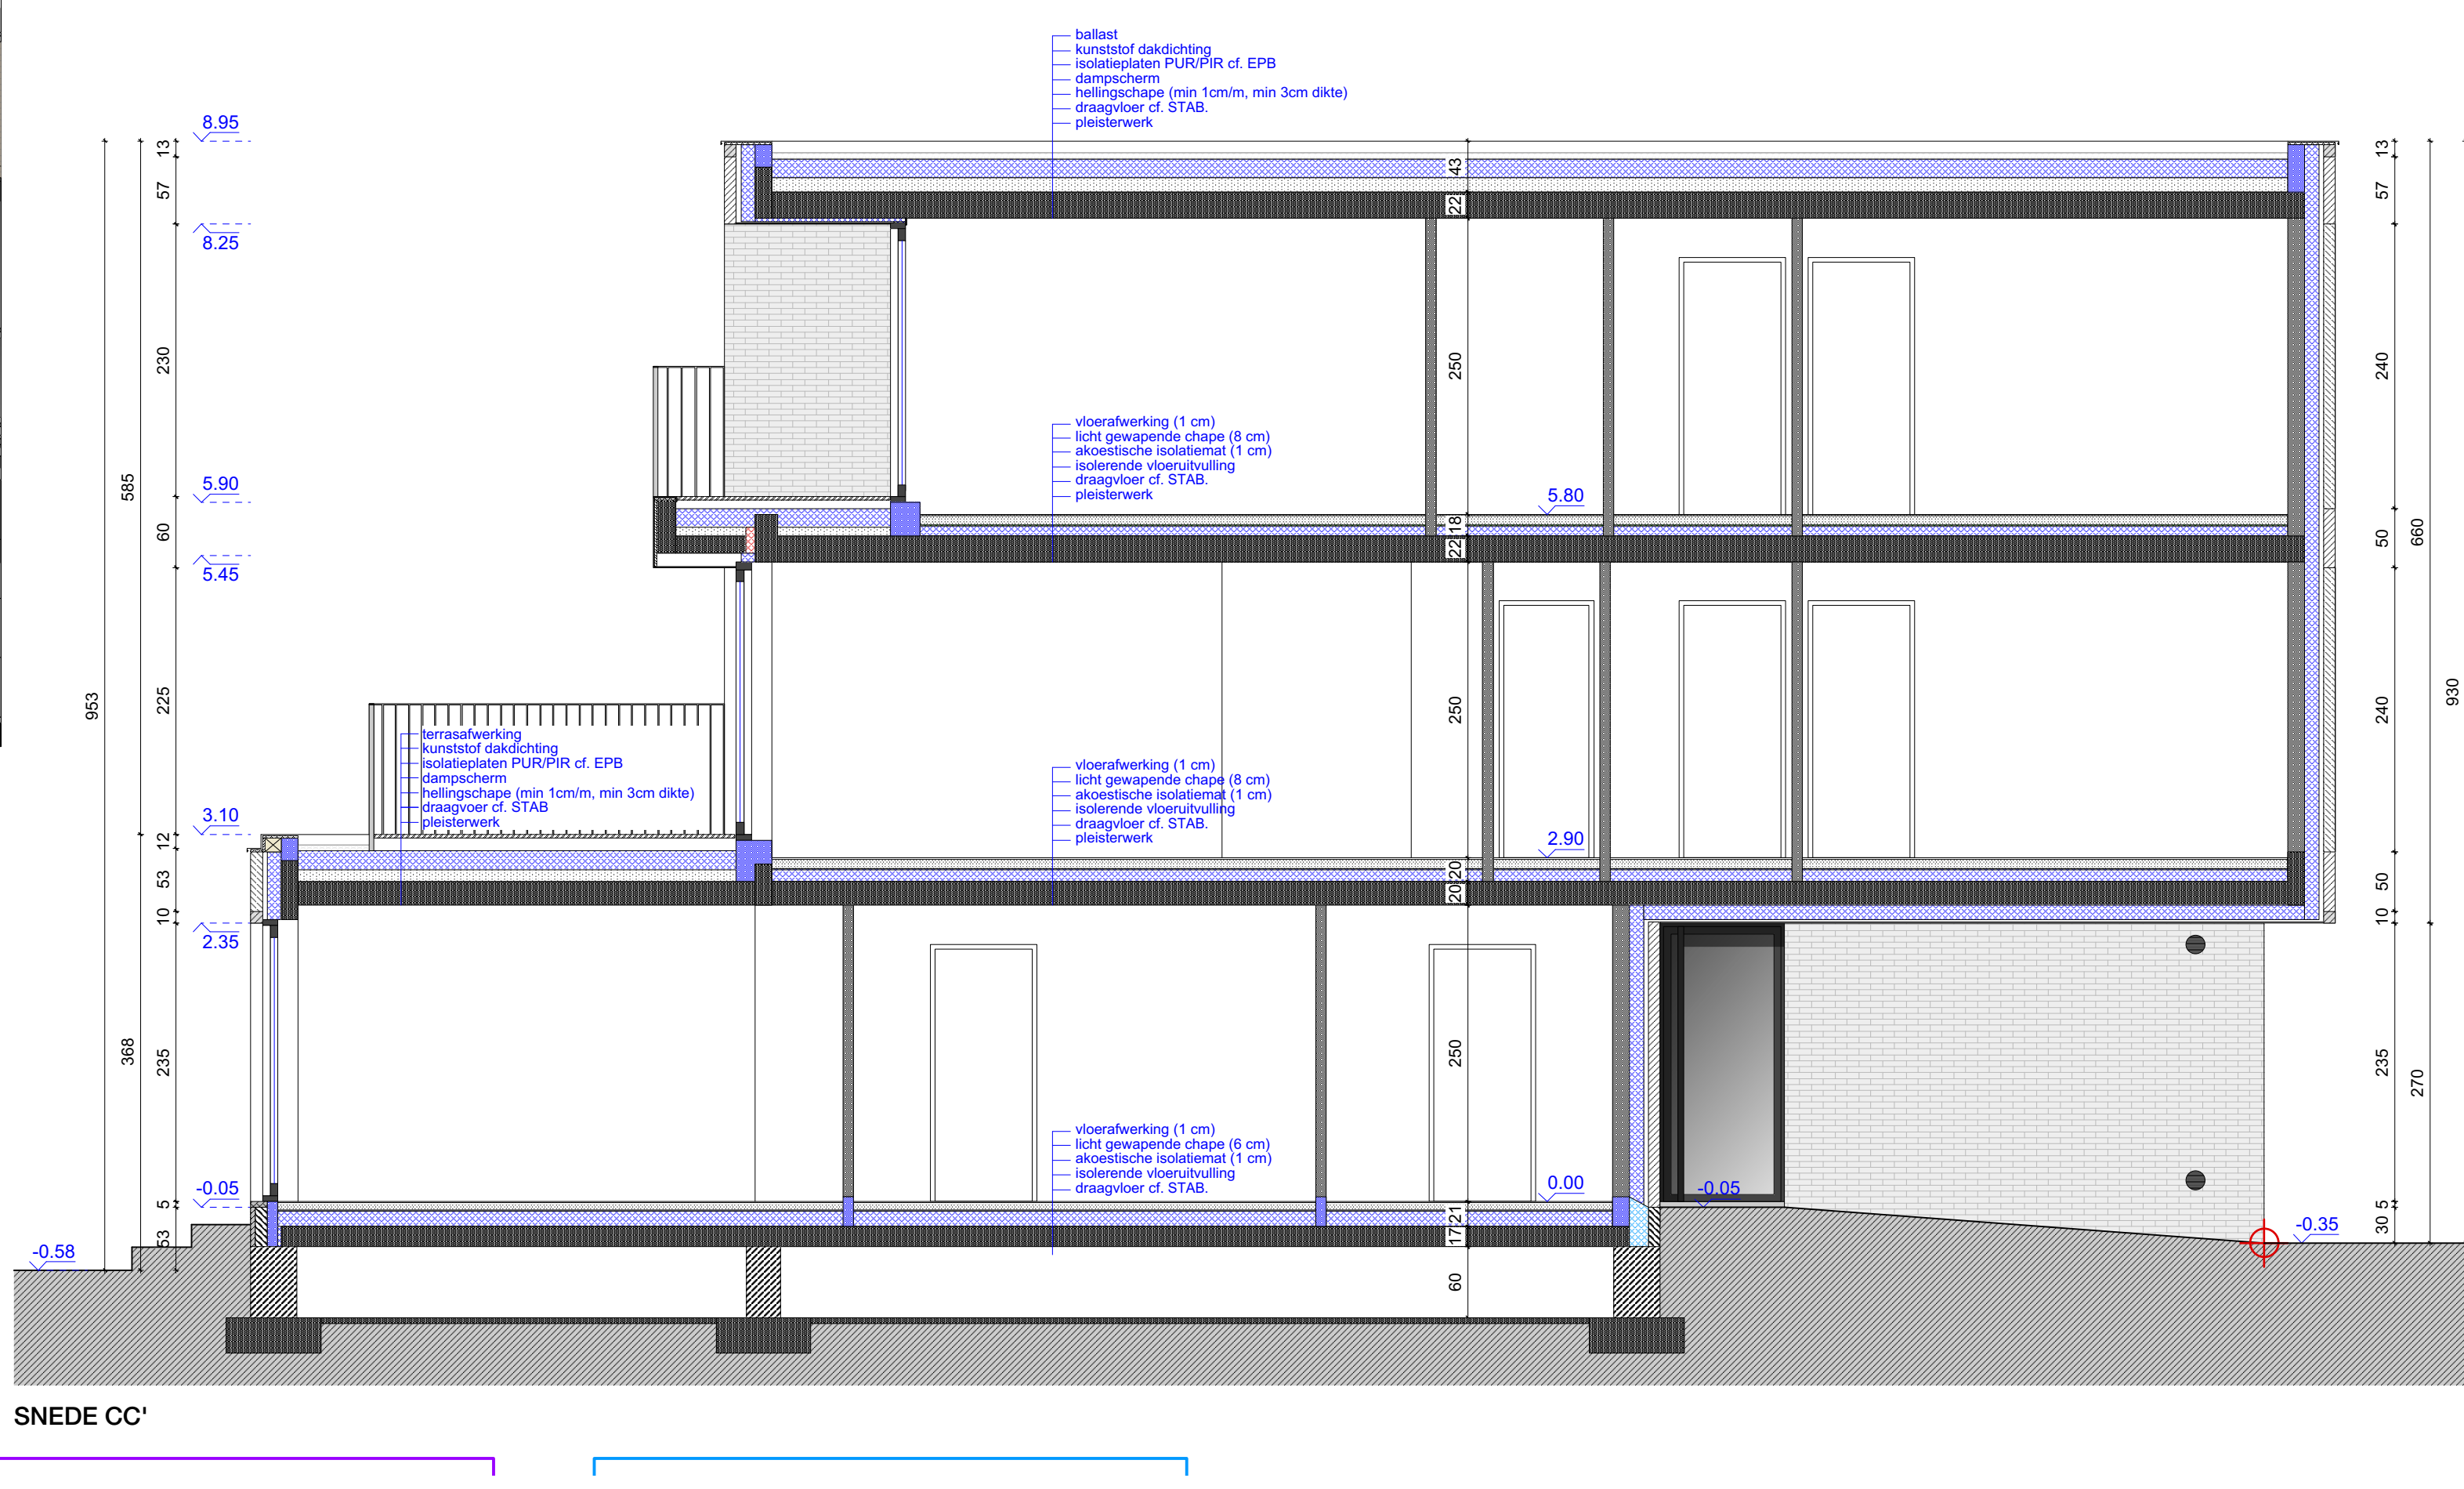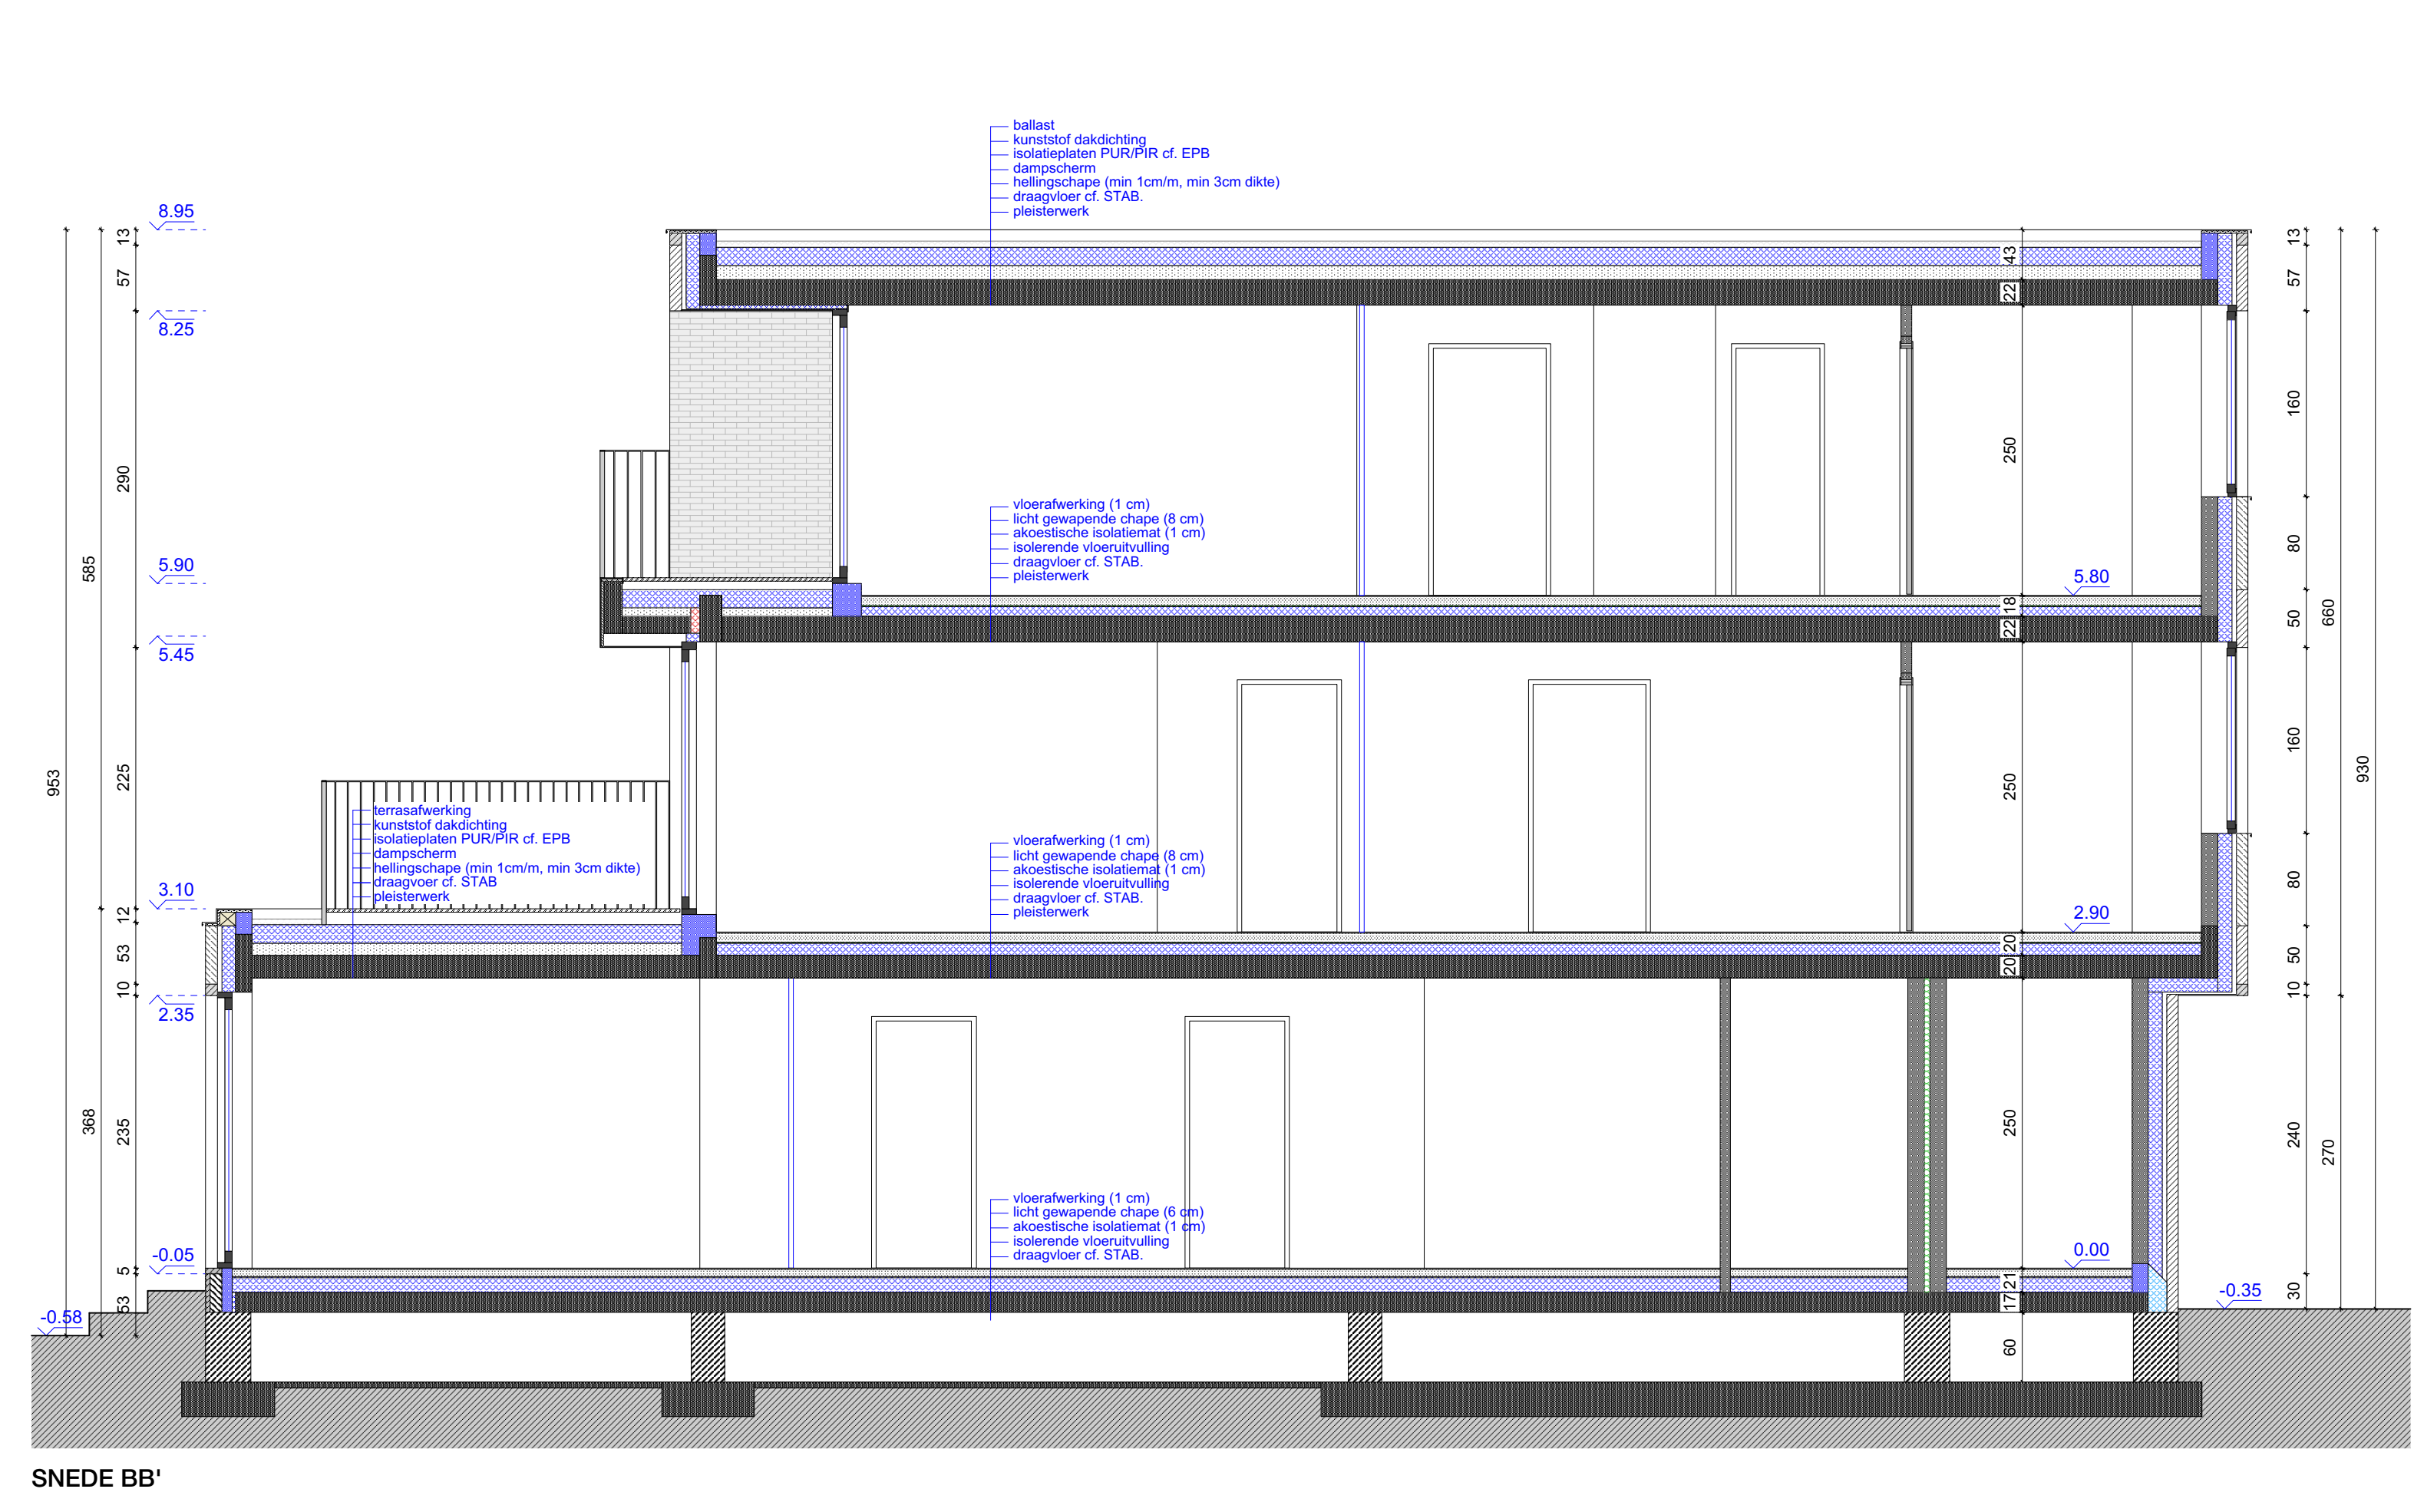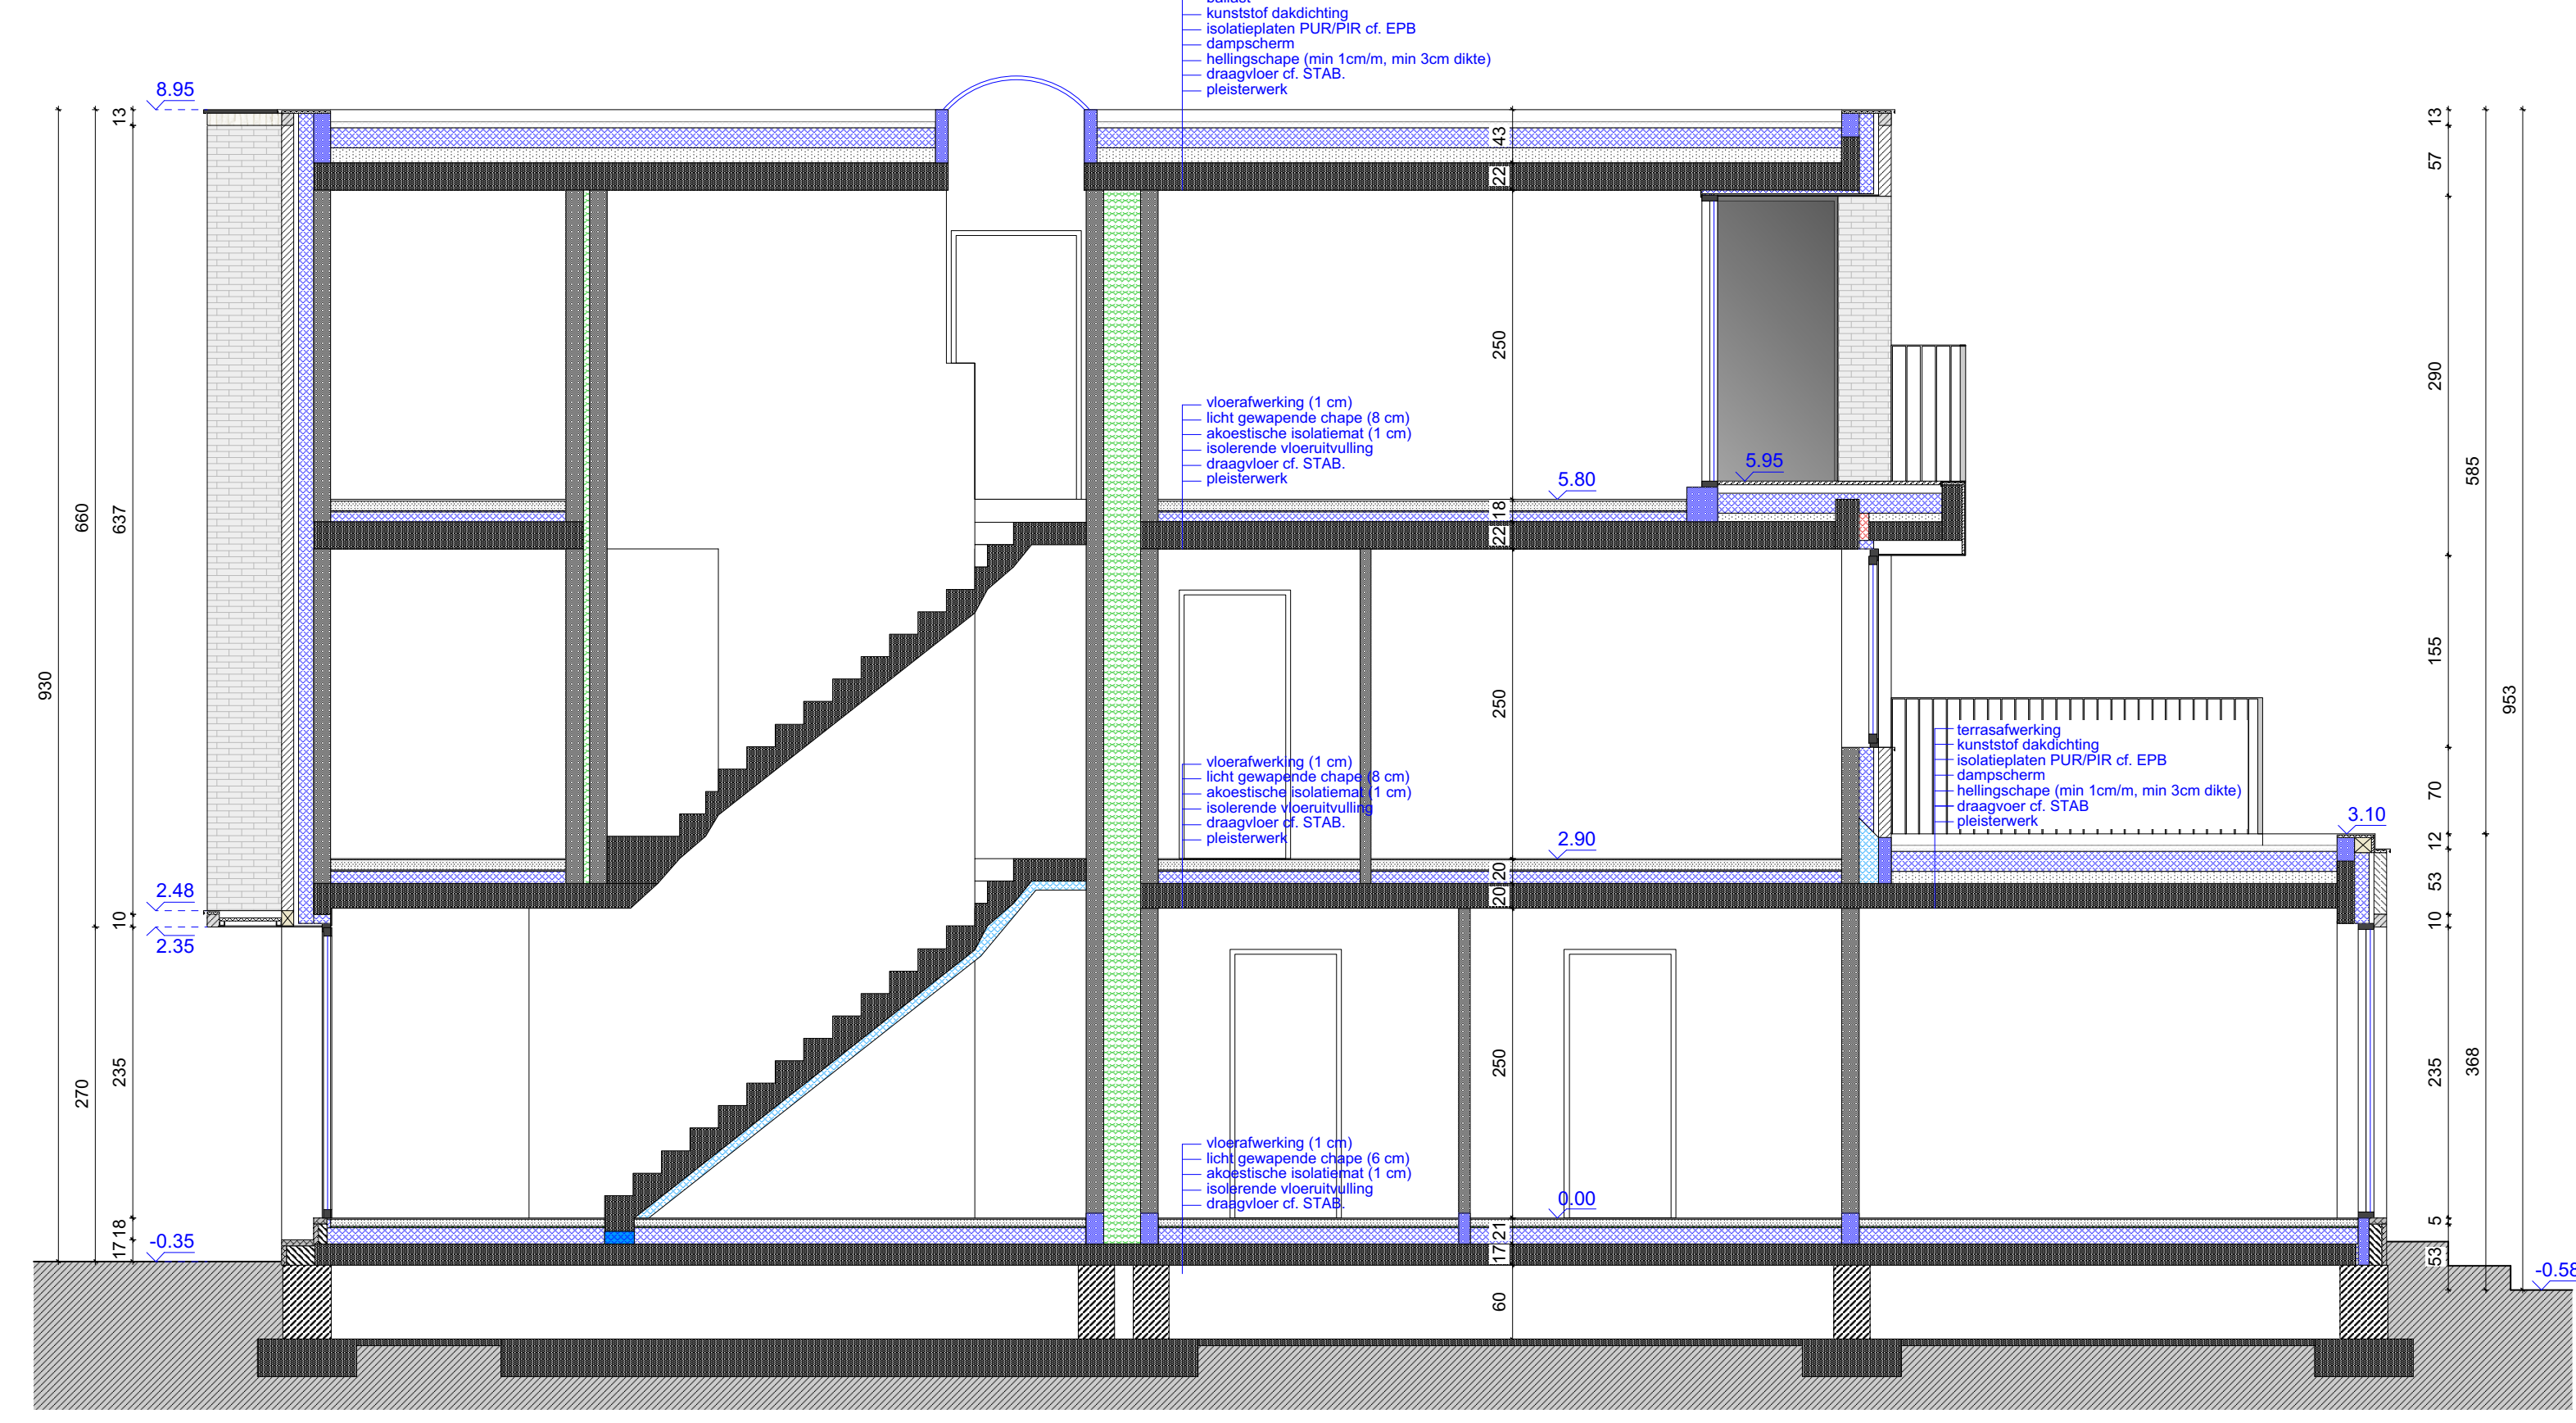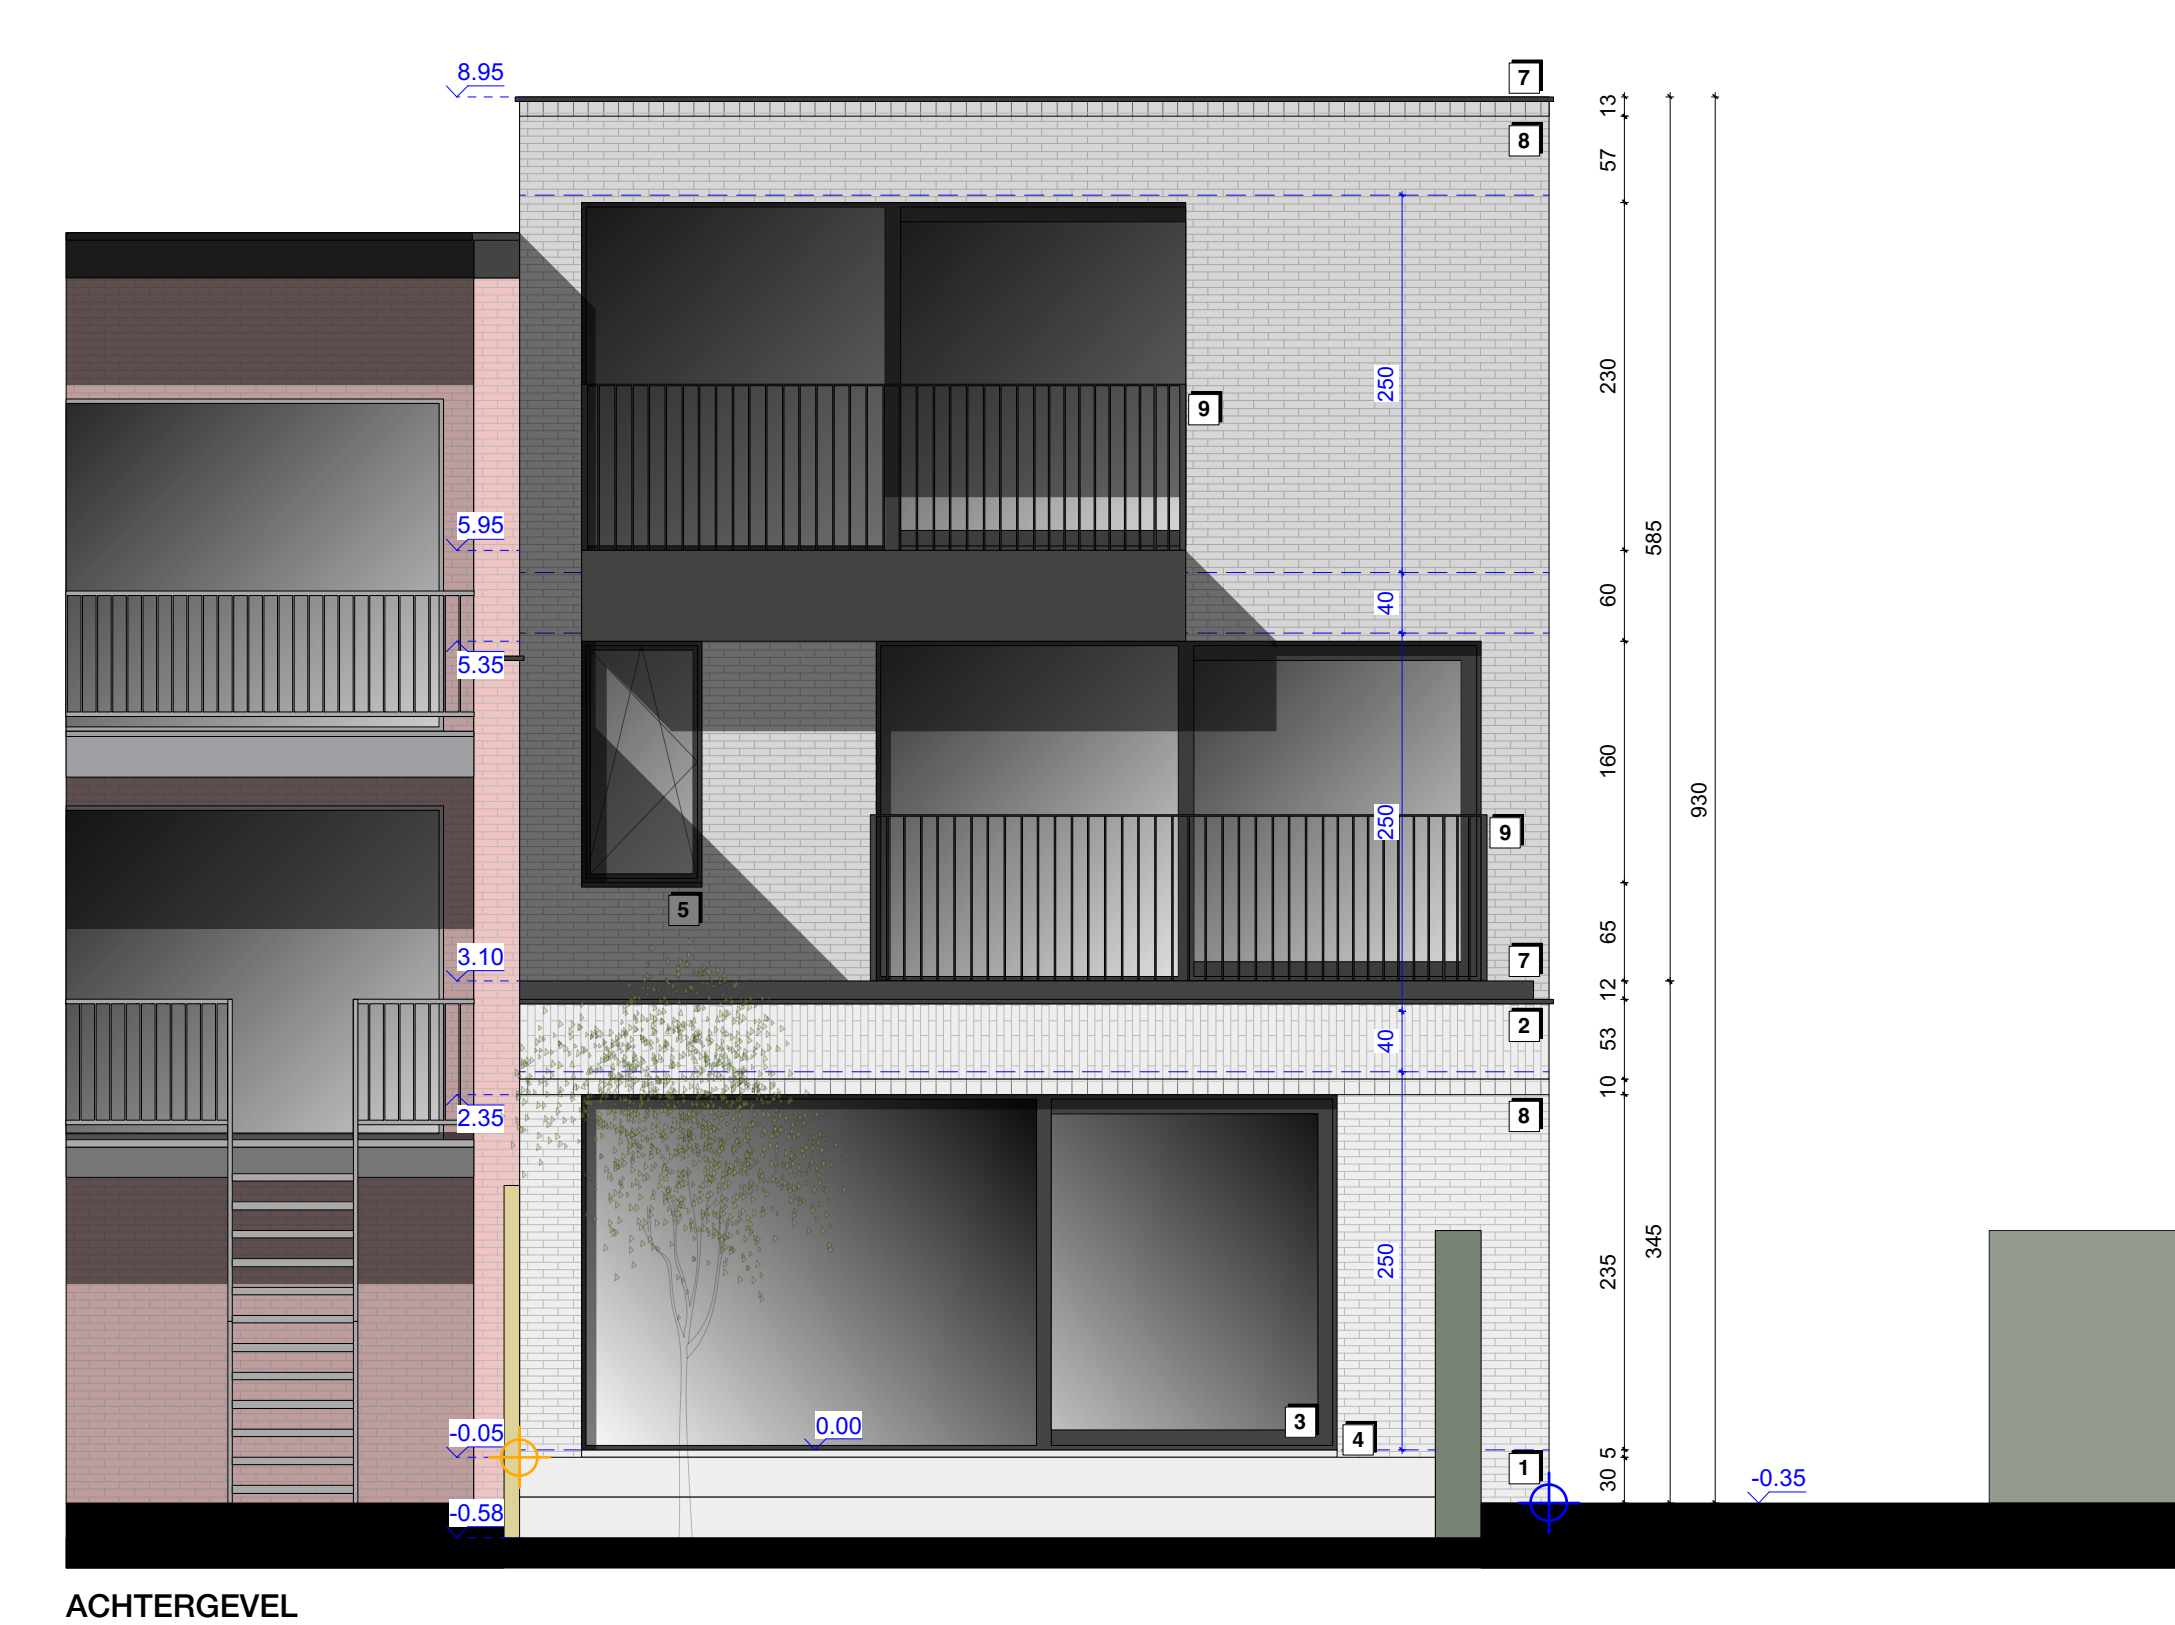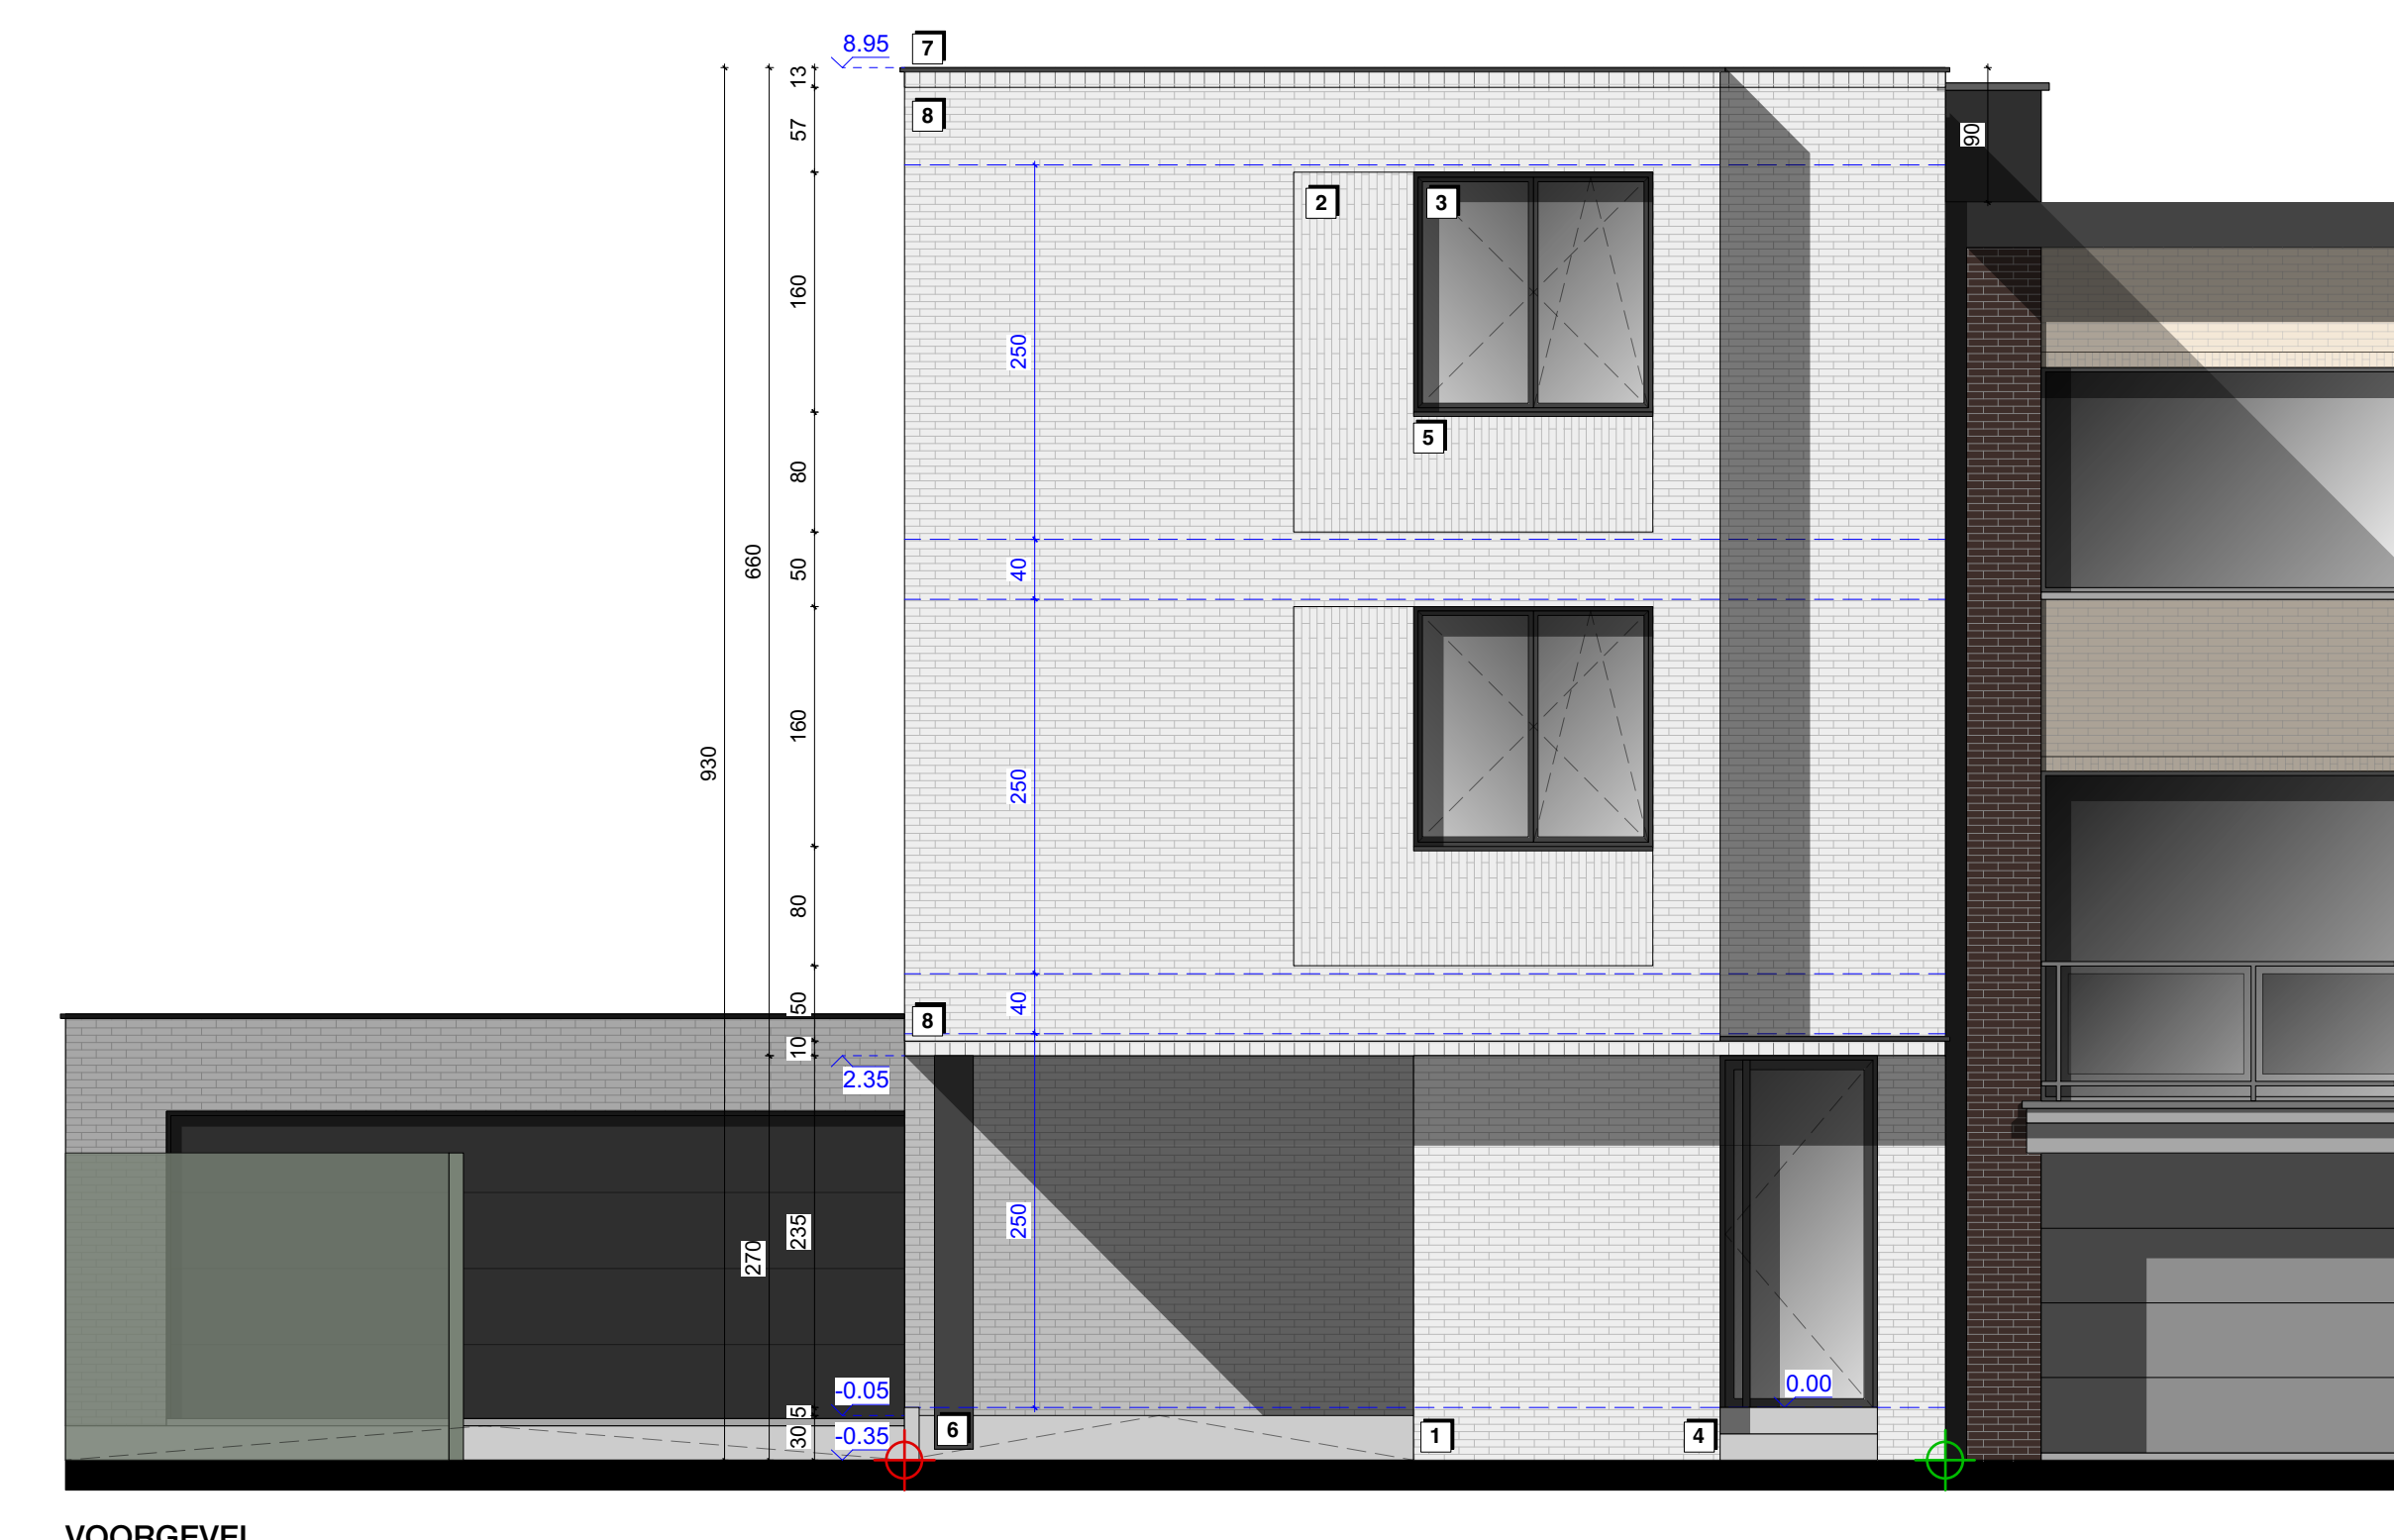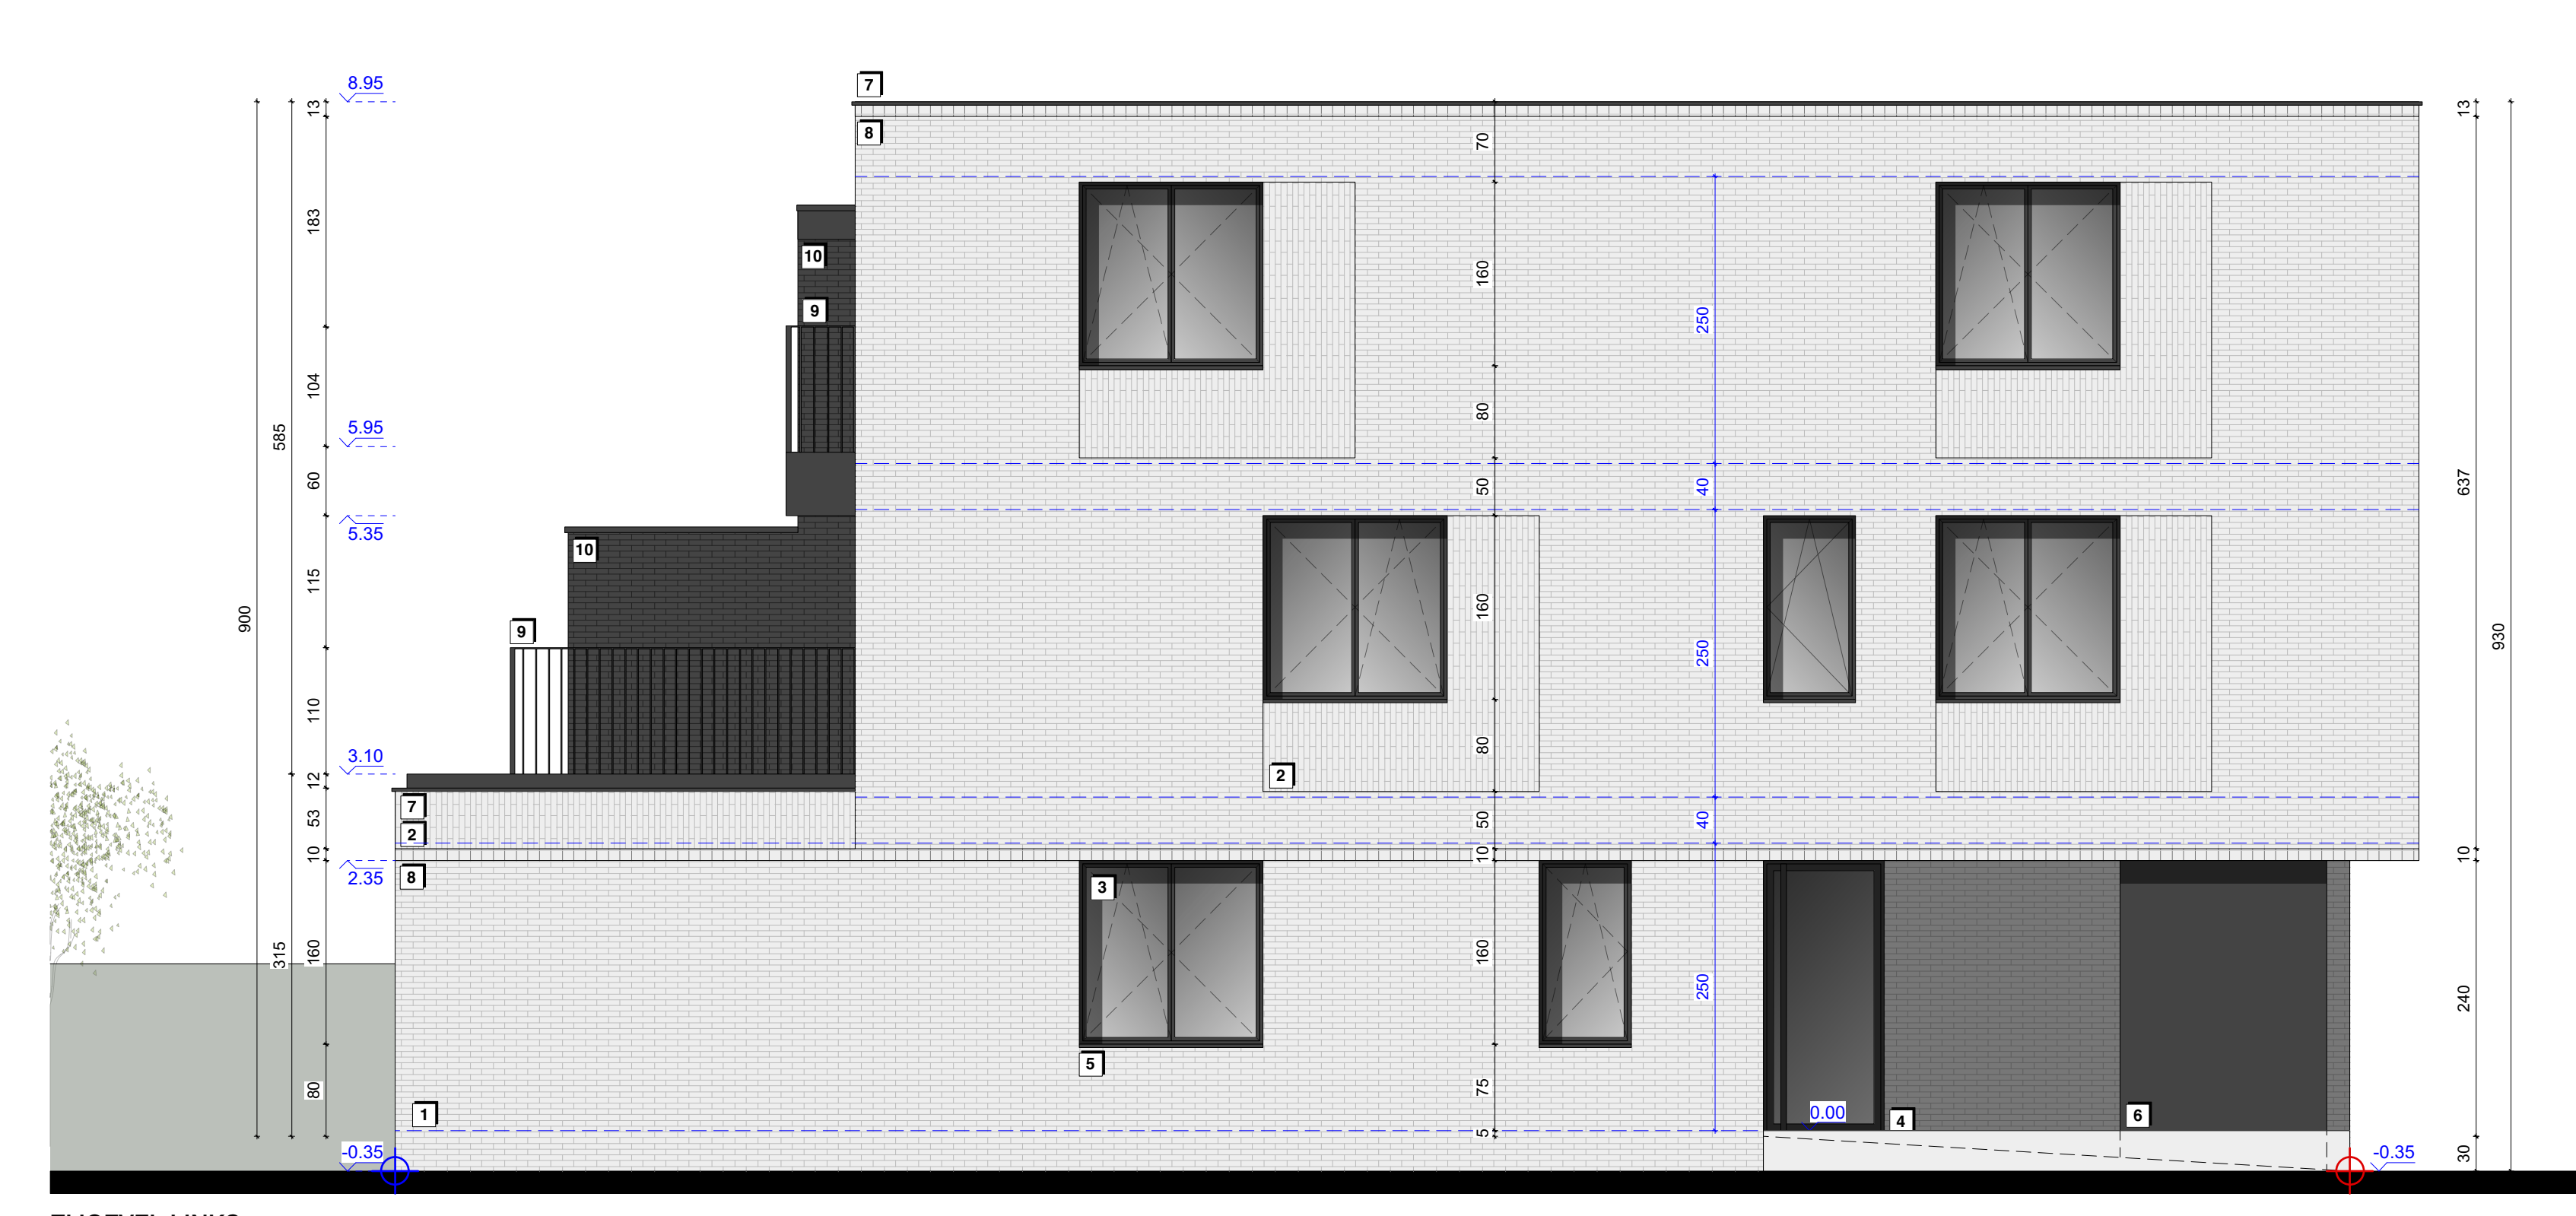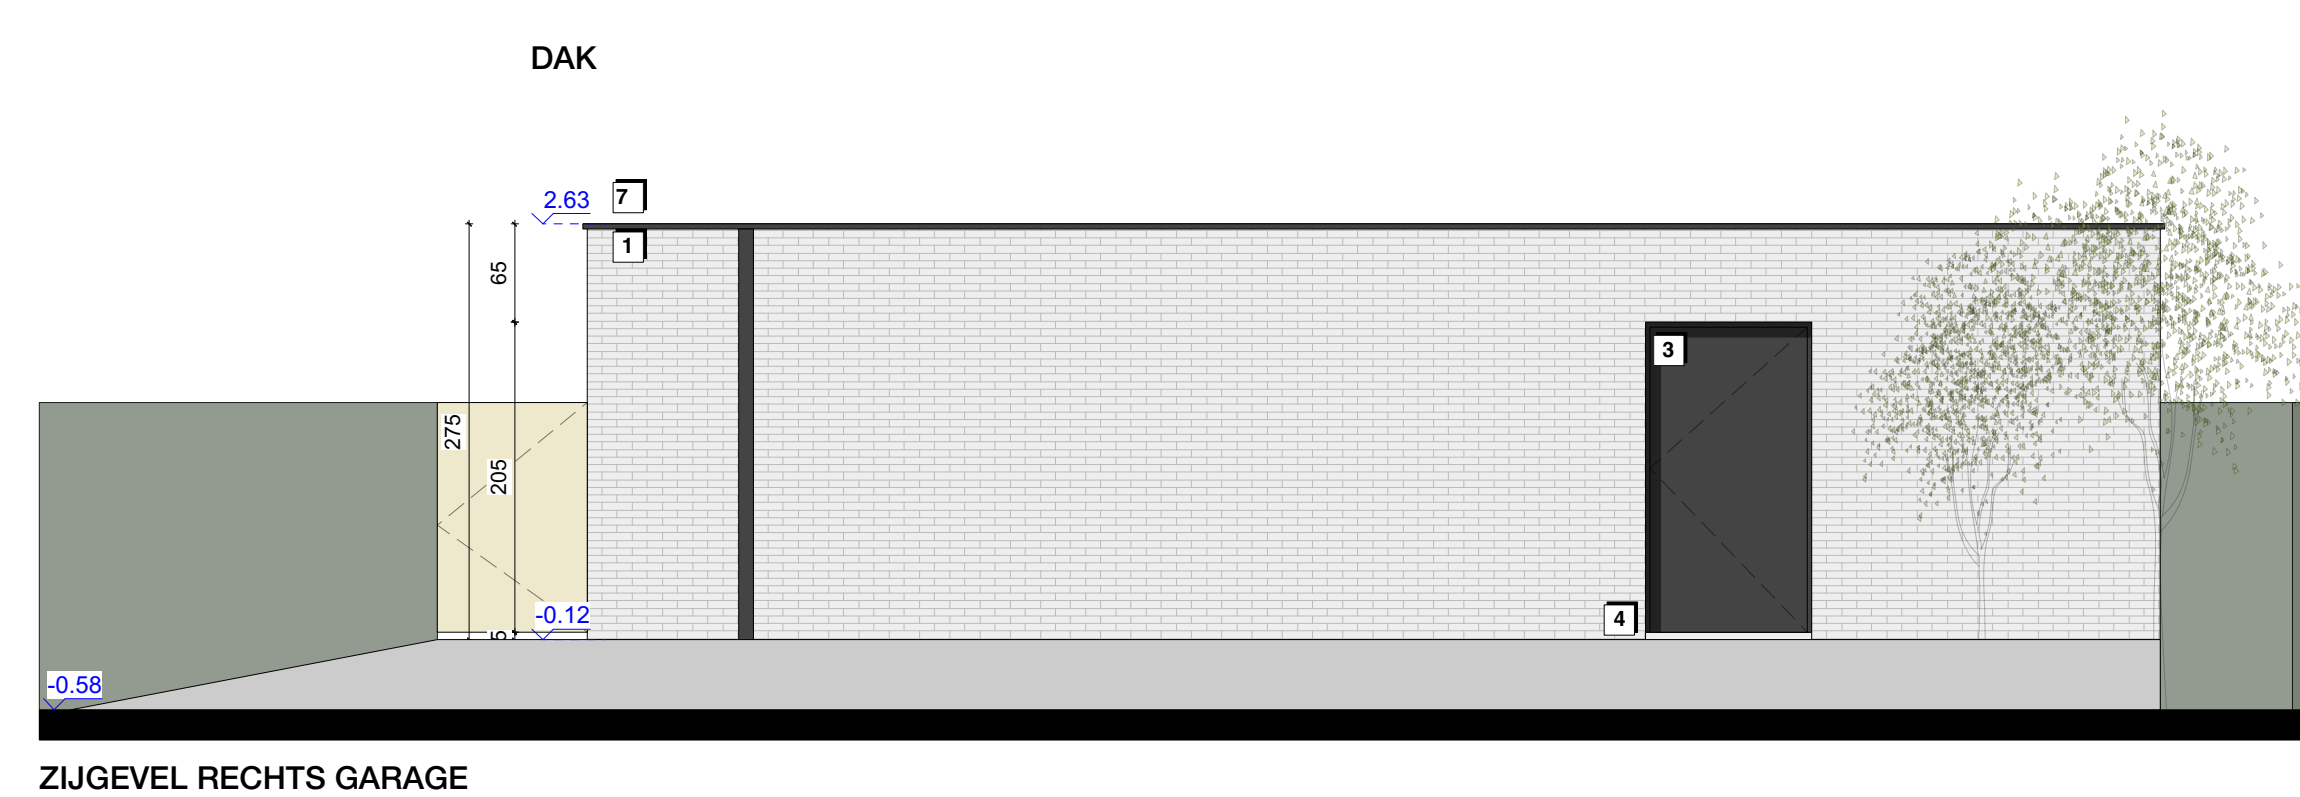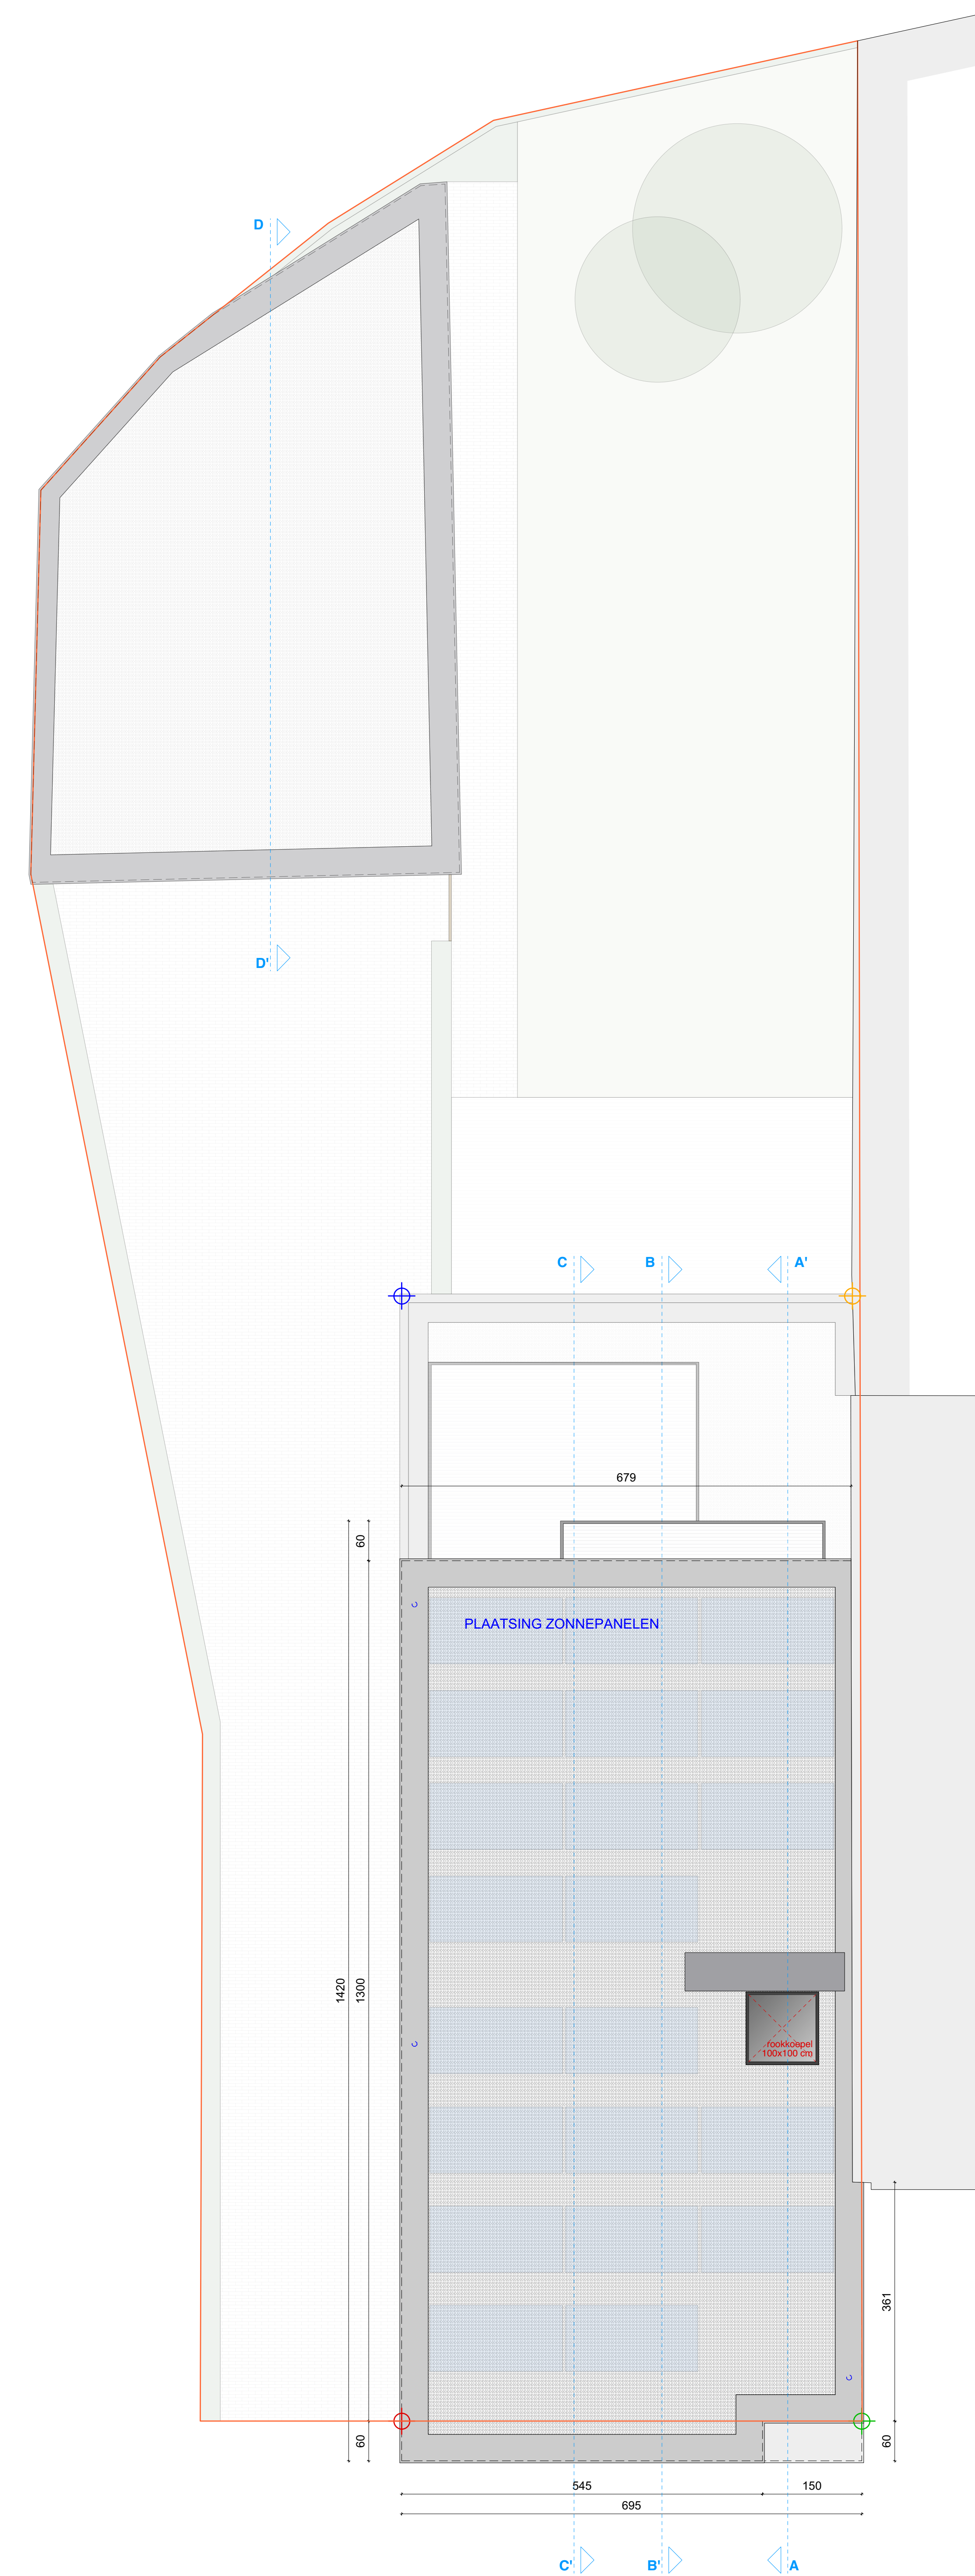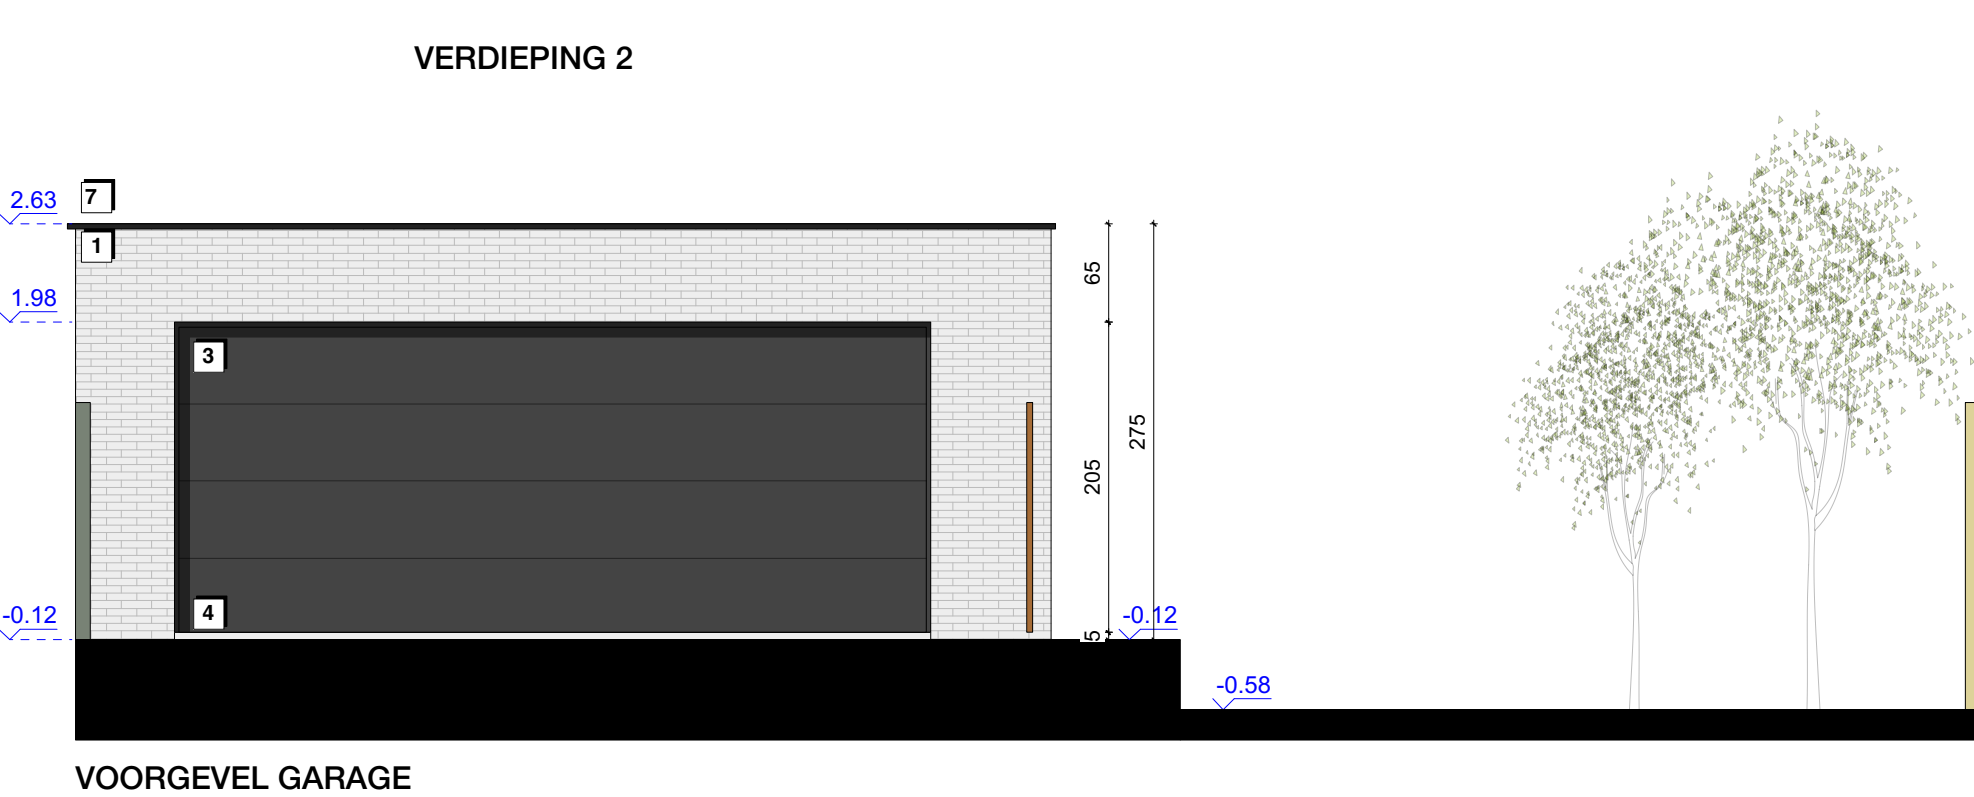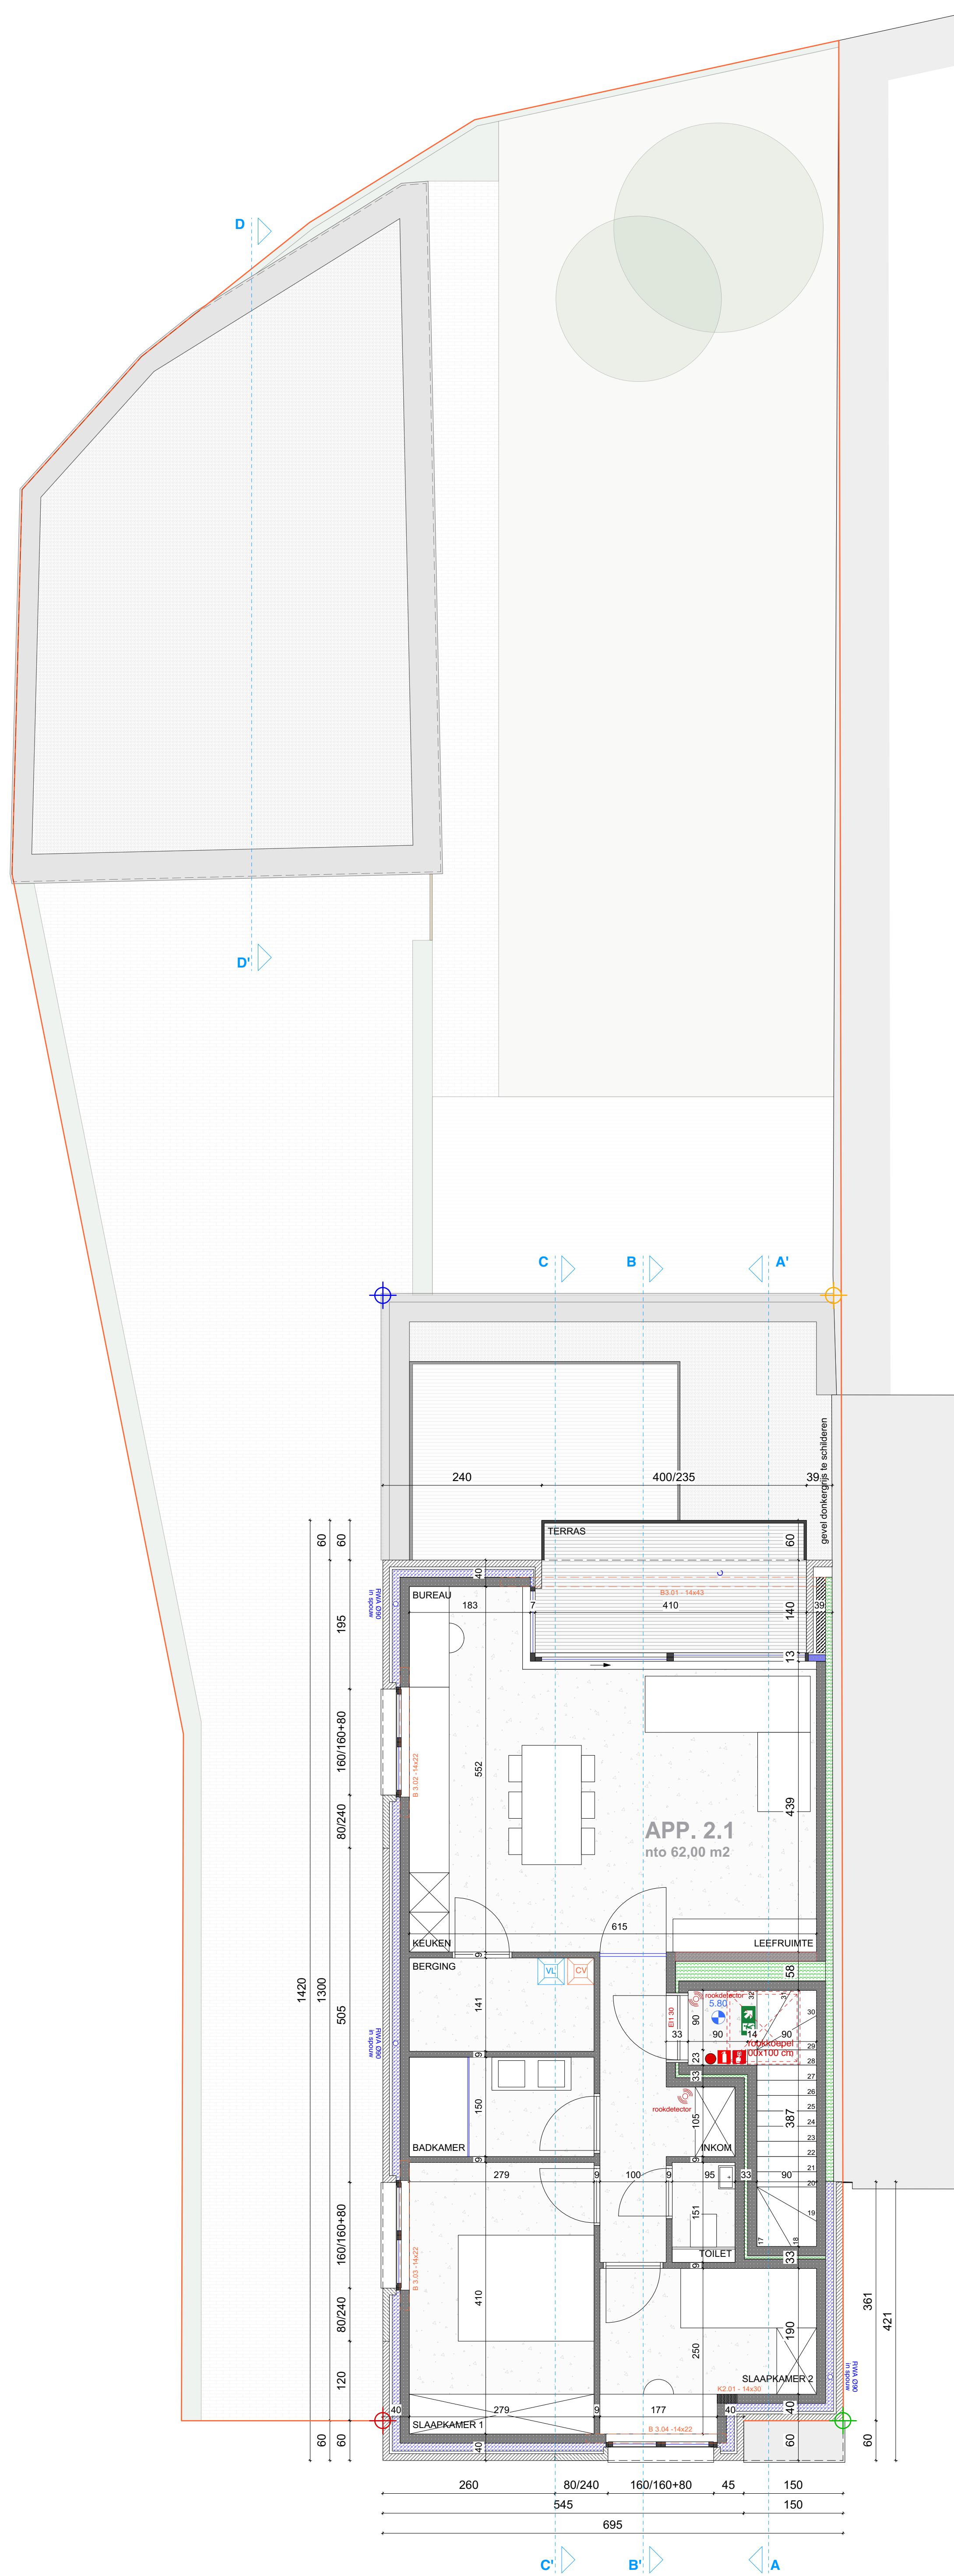

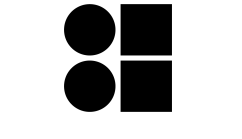

**MAC nv**

voorstel van de aanvraag bouwen van 3 appartementen + rampen bestaande garage








