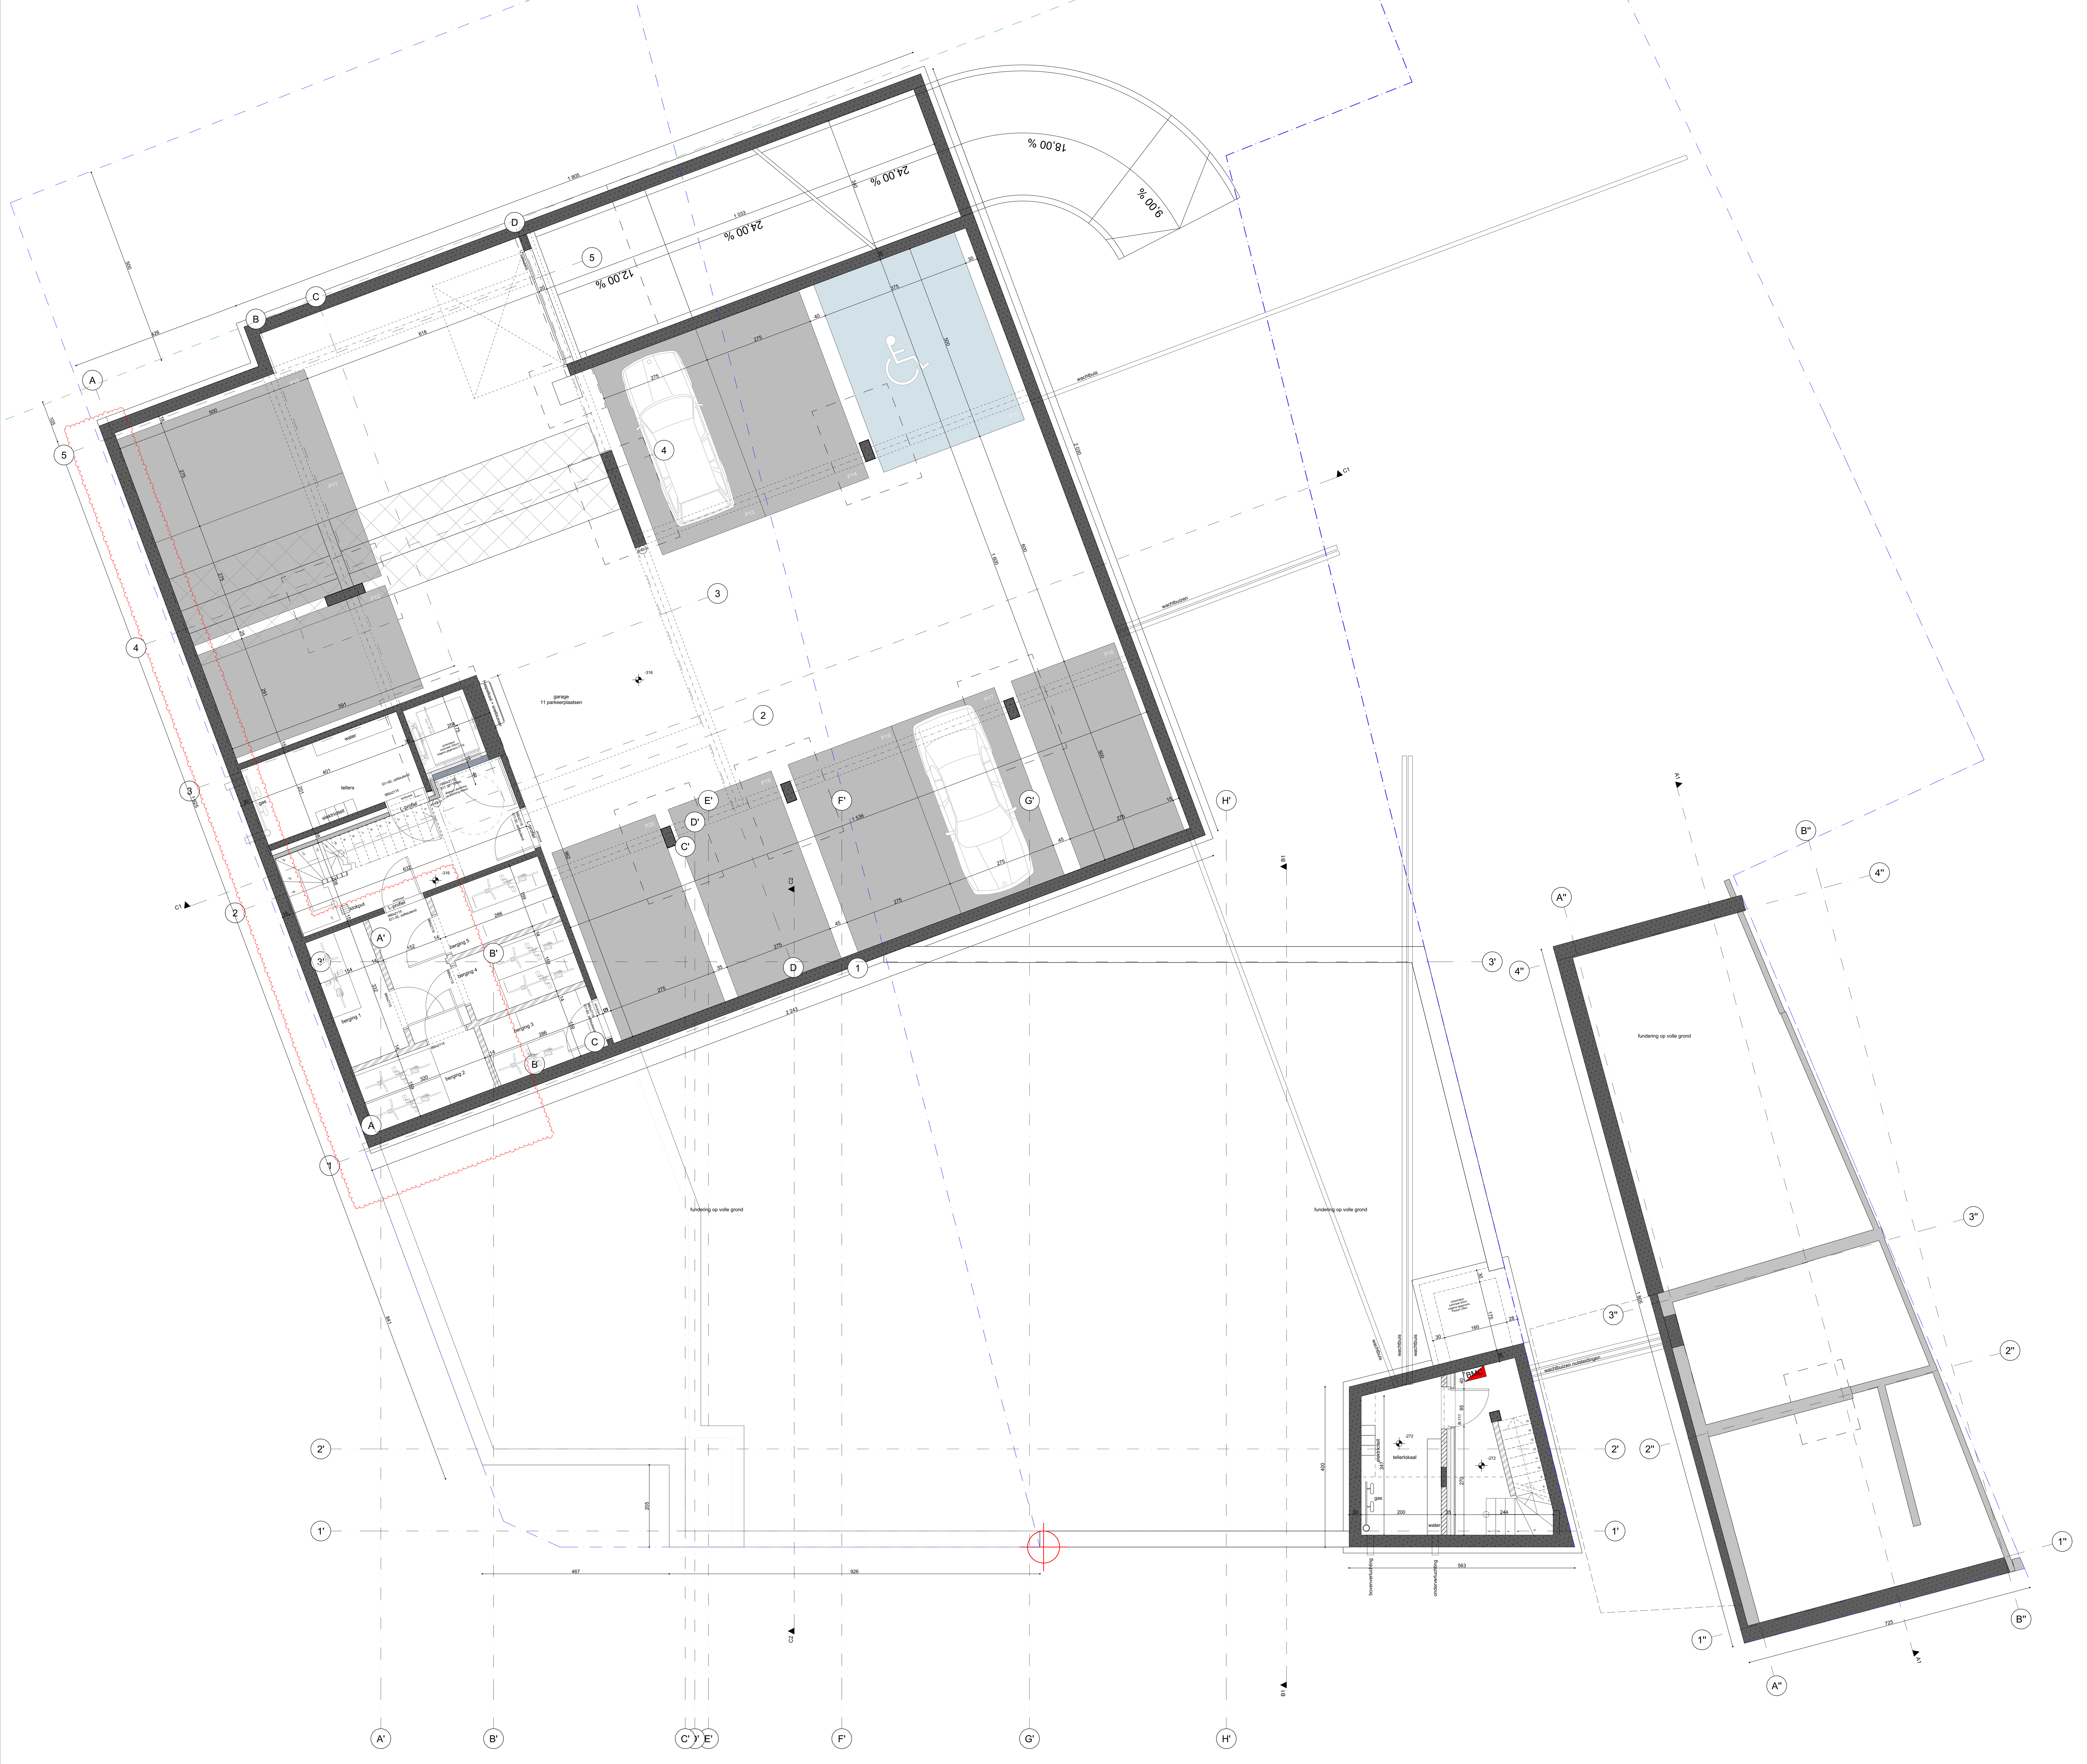

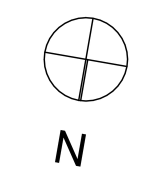

0-pas = TAW: 27.50

GEMEENTE	NIEUWRODE
PROJECT	BOUWEN VAN 13 APPARTEMENTEN EN ONDERGRONDSE PARKEERGARAGE
ADRES KAD. GEGEVENS	Dorp 2, 6, 8 - 3221 Nieuwrode 3e afd. Sie. C - nrs. 51c2, 51d2, 51e2
BOUWHEER	Mac Projectontwikkeling nv Schransstraat 68A - 3270 SCHERPENHEUVEL
ARCHITECT	EVERAERTS ARCHITECTEN bvba Bodemstraat 11 - 3830 Wellen GSM nr. 0476 39 06 87
IRS	
IRT	

HANDTEK. | AUTEUR

INDEX			
	positie wand as A ifv uitvoering berlinerwand	26-07-2022	D

OMSCHR. PLAN	SCHAAL
Kelder UITVOERING	1:50

DOSSIERNR.	PLANNR.	PA	CAD	CONTR	BOUWDEEL
A.106	106-UV-RU-091_	JEV	IB	JEV	DATUM 13/12/2021