
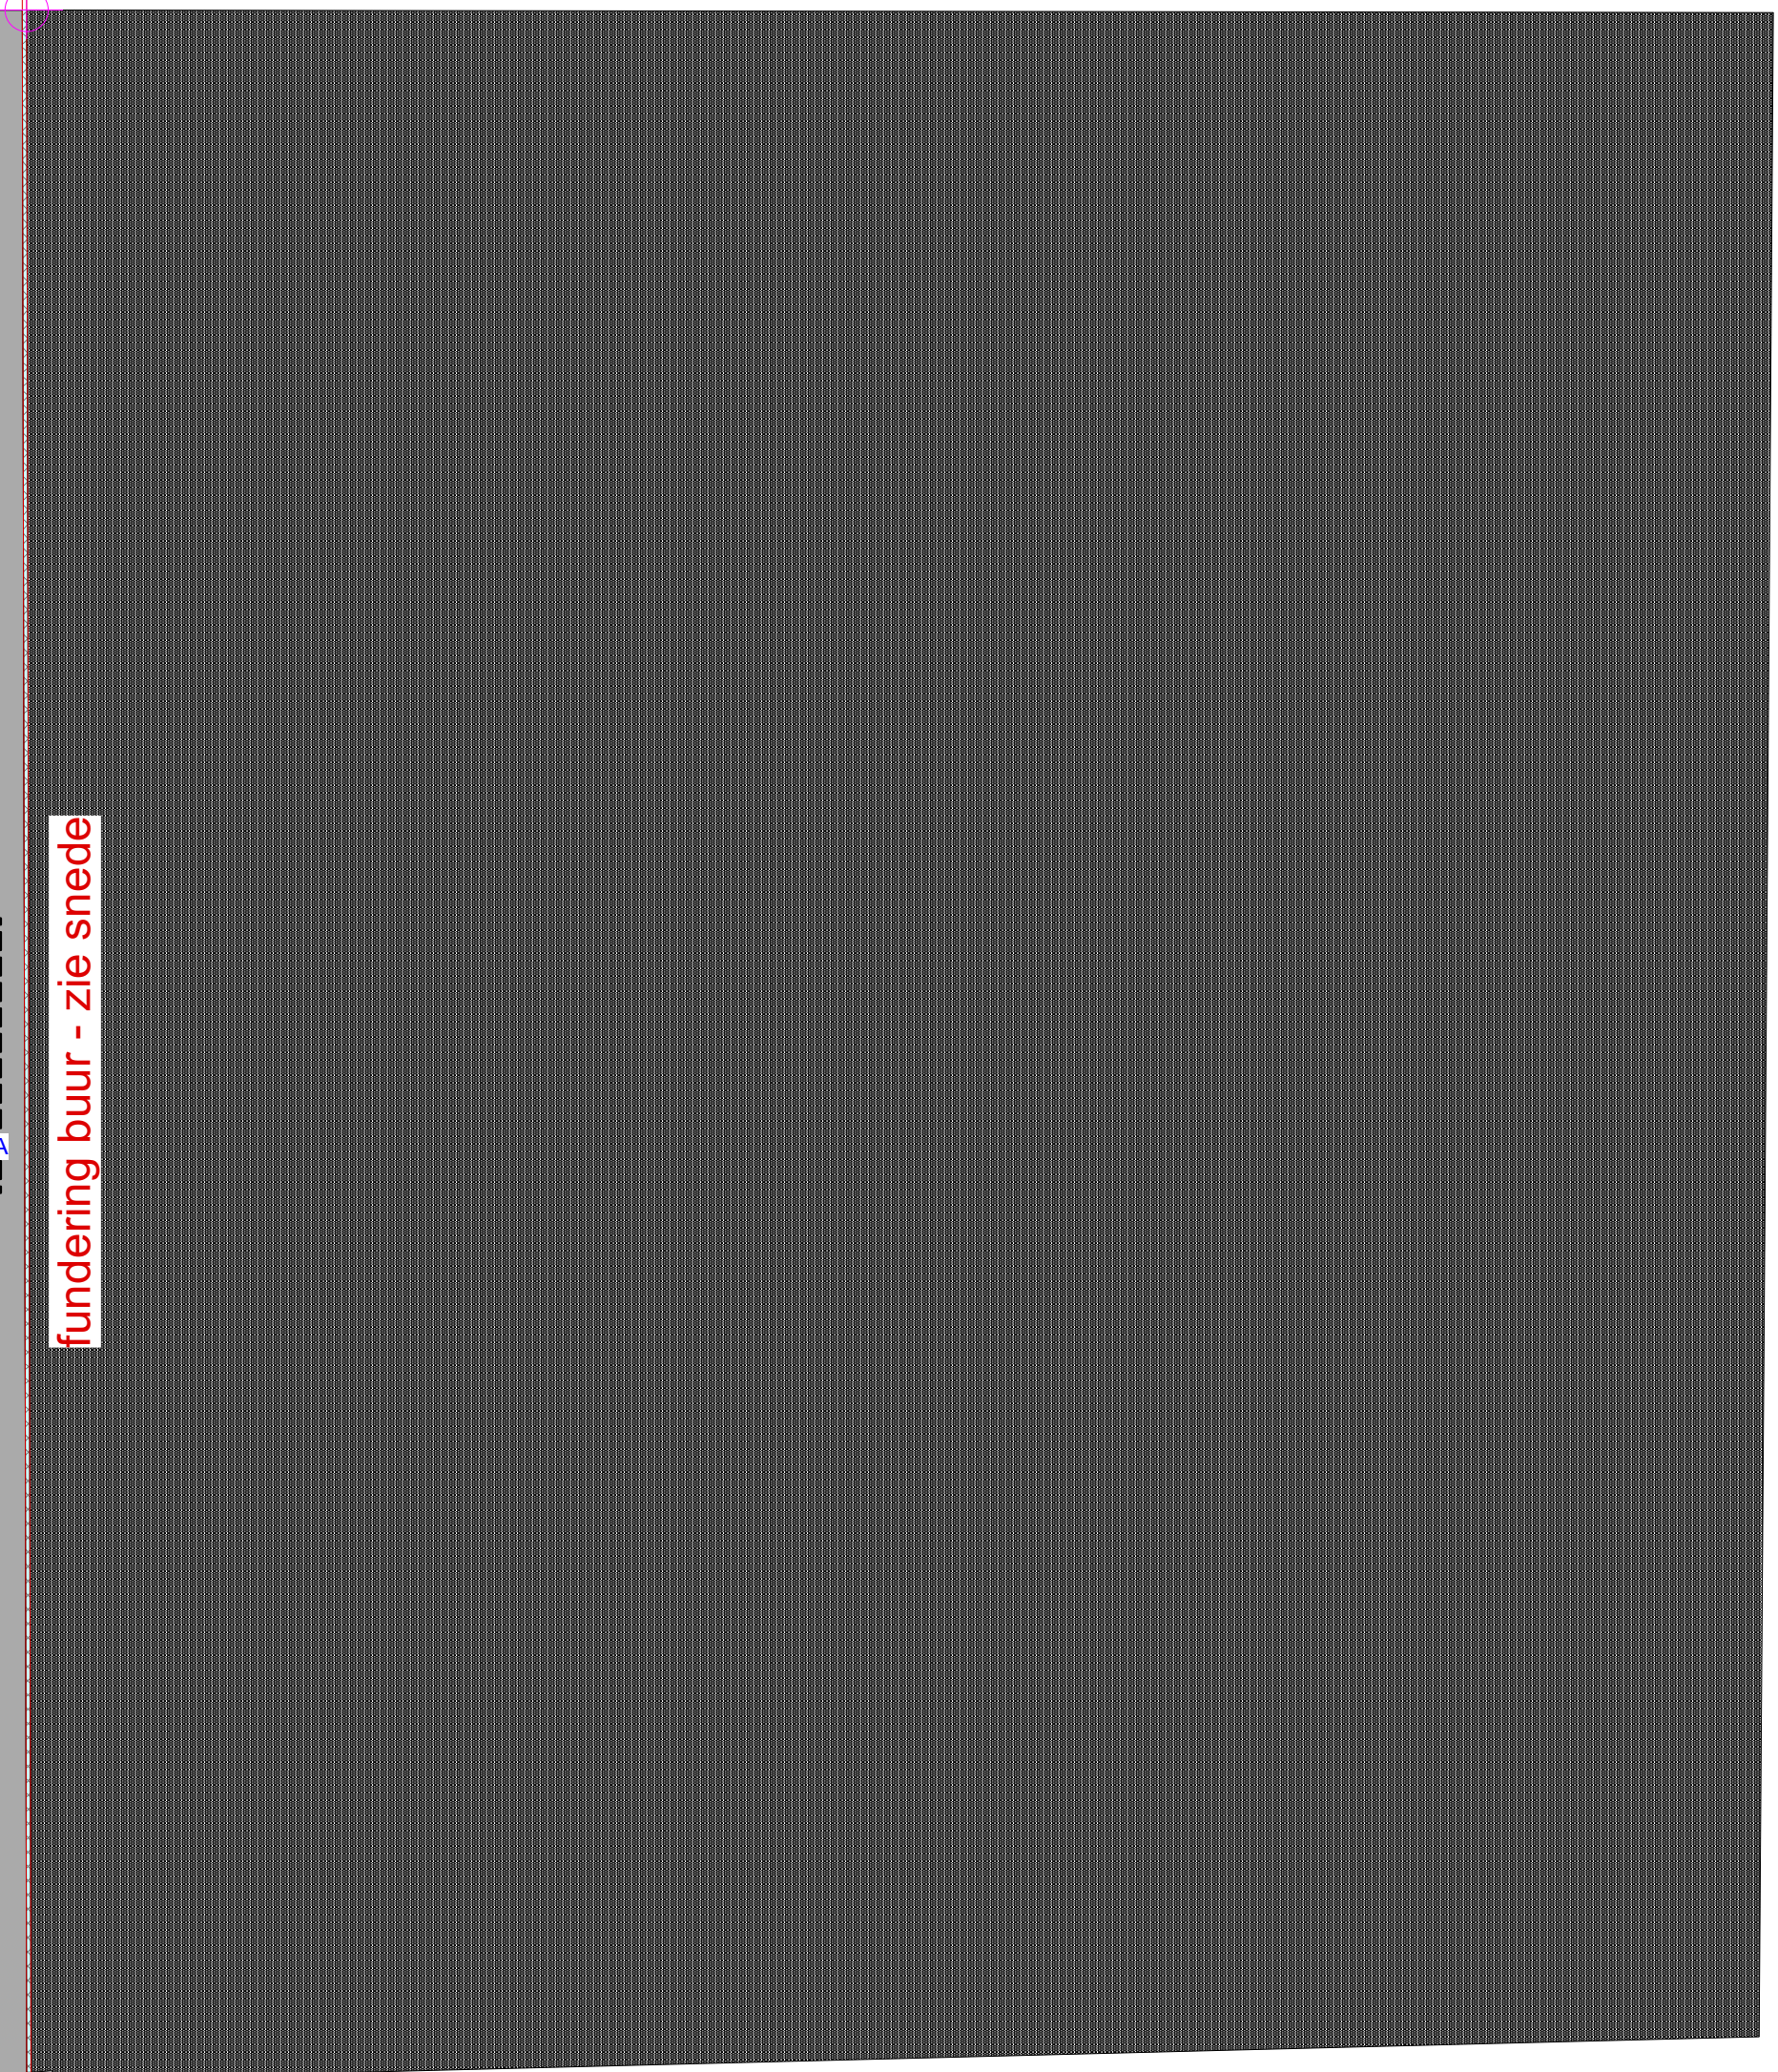


aansluiting op best. rioleringen Ø 200

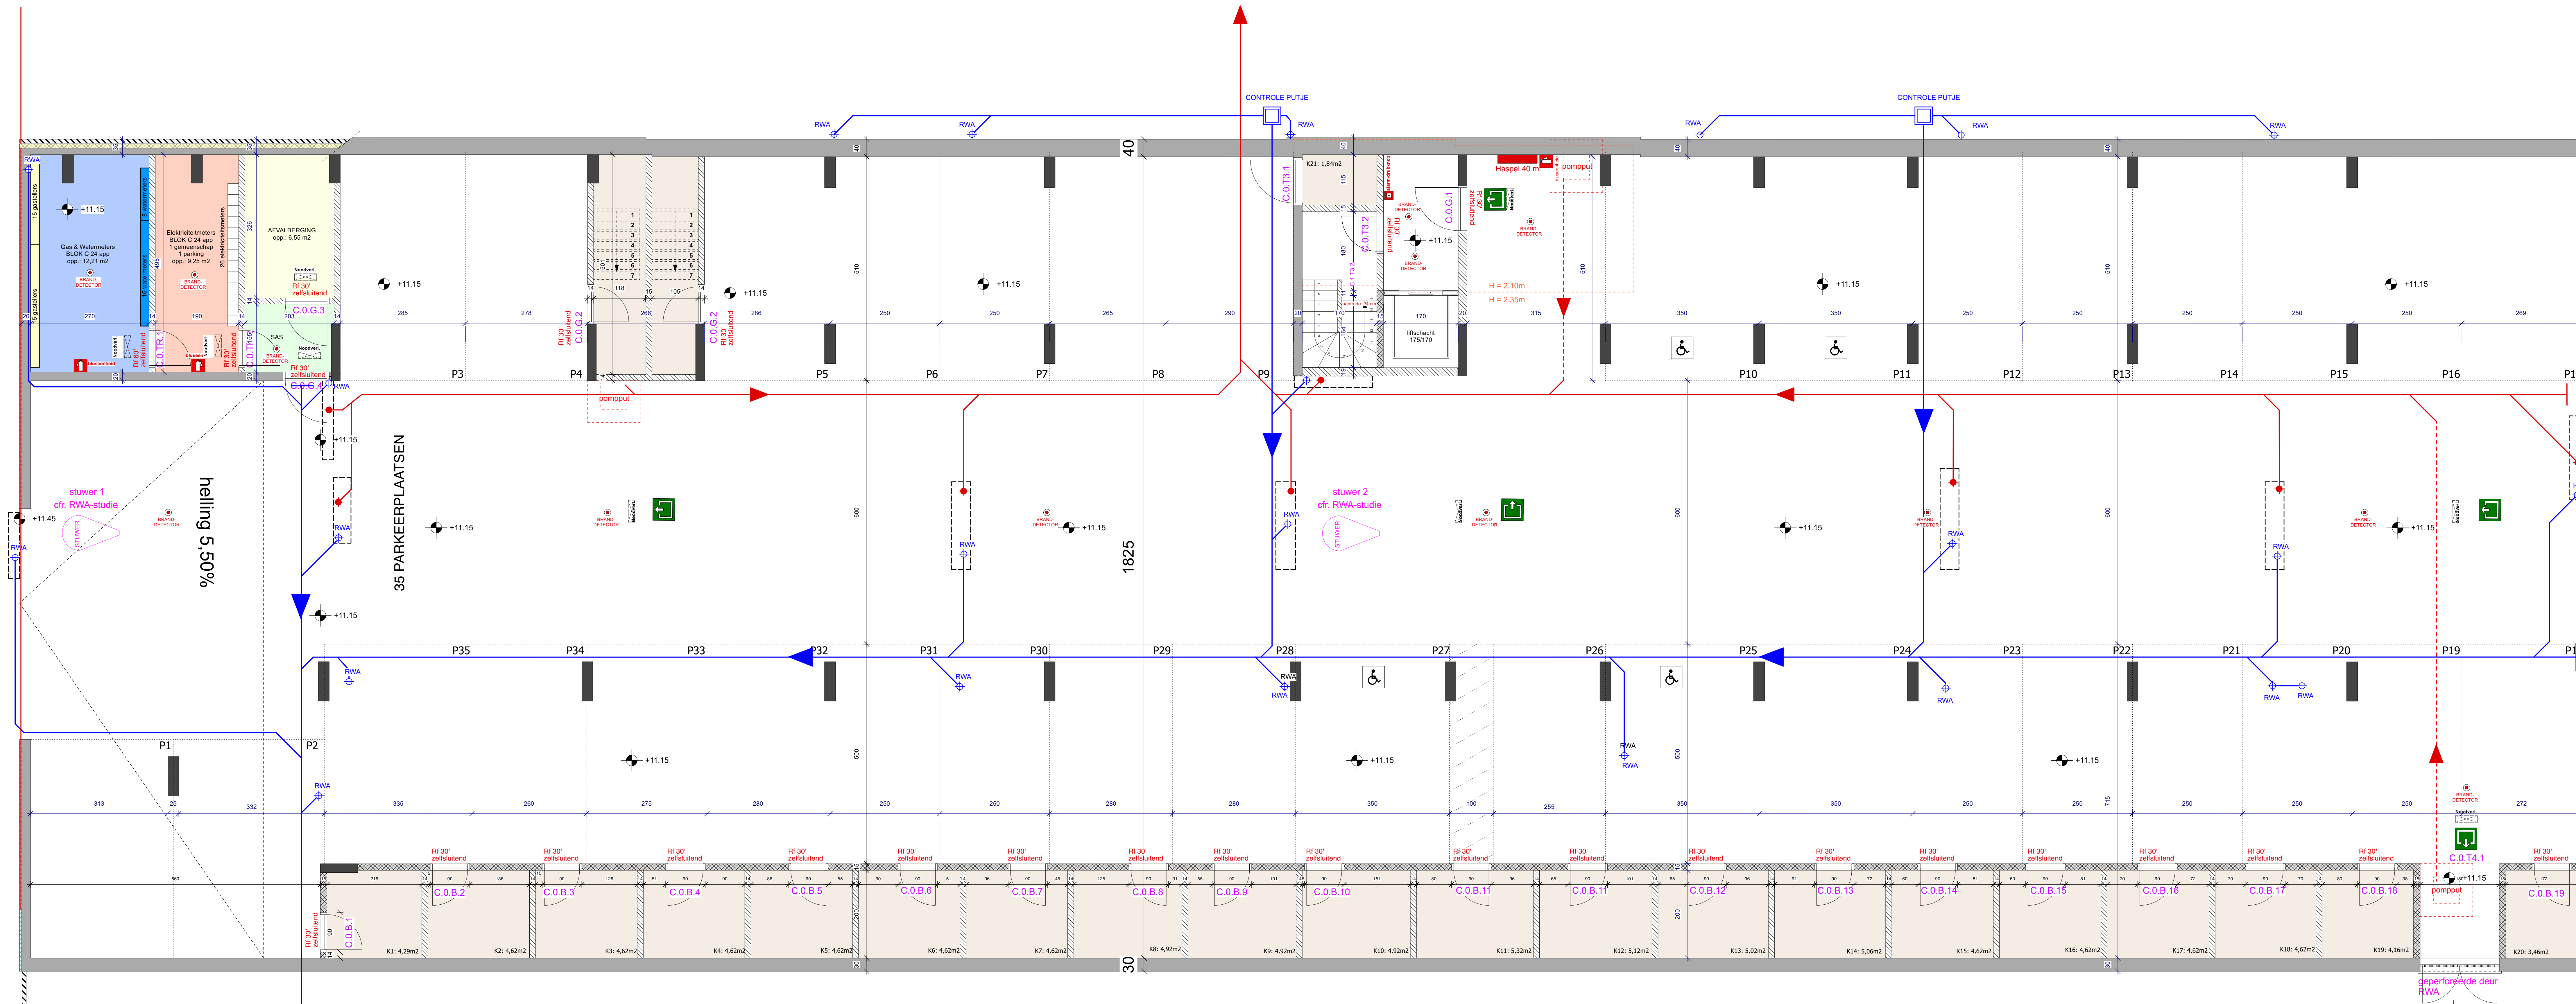

luchtering buur - zie snede

| Legende |                  |  |                       |
|---------|------------------|--|-----------------------|
|         | metalslewerk     |  | gevelsteen donker     |
|         | gevelsteen licht |  | thermische isolatie   |
|         | beton            |  | akoestische isolatie  |
|         | pleister         |  | gypoc                 |
|         | muurwerk         |  | concreet - waterstoot |
|         | muurwerk         |  | concreet - waterstoot |
|         | RWA              |  | DWV                   |
|         | FWA              |  | FWA                   |

| Materialen                                               |                                 |
|----------------------------------------------------------|---------------------------------|
| 1. Gevel: gevelsteen Vandersanden, donkergrijs           | 7. Bullenschrijnwerk, alu grijs |
| 2. Gevel: gevelsteen Vandersanden, lichtgrijs            | 8. Dorspels: alu grijs          |
| 3. Gevel: gevelbekleding, grijs                          | 9. Dorspels: blauwe steen       |
| 4. Gevel: gevelbekleding, trapeziumvormig, 'blauw-rood'  | 10. Afvoer: 11x                 |
| 5. Gevel: houten lamellen, zwart                         | 11. Dakrand: geaciseerd         |
| 6. Gevel: alu sandwichpanelen stem aan kleur schrijnwerk | 12. Balustrade: getint glas     |

**APART**

Aanvraag omgevingsvergunning

**Bouwen van een woongehel (Fase 2: 24 appartementen)**

**Opdrachtgever:** Naam: Mac nv projectontwikkeling adres: Schraapstraat 65 A gemeente: 16 3270 Scherpenheuvel tel: 01302.96.00 vertegenwoordigd door: Dhr. Luc Tholiebaek  
**Architect:** APART Architecten cvba Hendrik van Veldekevingel 150 bus 118 3500 Hasselt  
**Bijzondere omschrijving:** Meststoffen 205 2500 Lier  
 Voor akkoord, Voor akkoord,

**Algemene gegevens:** Provincie: Brussel Gemeente: 1200 Neder-over-Hembeek Straat: Heek Dunderberg - Balogenstraat Kad. opg.: 19e afdeling, sectie C nv(s), 125v2, 125v3  
**Fase:**  Voorontwerp  Aanvraag  Aanbesteding  Uitvoeringsoptien  As built

Plan: **GRONDPLAN GELIJKVLOERS**

Maat: 1/50 Datum: 04/04/2022 Pagina: 4 / 15

| Blz. | Wijzigingen | Tekenaar | Datum |
|------|-------------|----------|-------|
|      |             |          |       |
|      |             |          |       |
|      |             |          |       |

**Architect afdeling:** APART Architecten cvba Hendrik van Veldekevingel 150 bus 118 3500 Hasselt - 01302.96.00  
 info@apartarchitecten.be  
**Bijzondere omschrijving:** Meststoffen 205 2500 Lier - 01 40 15 79  
 info@apartarchitecten.be  
 apartarchitecten.be

